




Projekt
1910
Machbarkeitsstudie Bretscha - Mauren
zwei Mehrfamilienhäuser mit Einstellhalle
Britschenstrasse
9493 Mauren

Bezeichnung
Dokumentation Projektstudie
Visualisierungen
M:
Gezeichnet
avogt

Datum
28.11.19
Plangrösse
A3

Architekt
Becker Architektur AG
Heiligkreuz 14
9490 Vaduz
Postfach 811
Phone +423 262 95 30
beckerarchitektur.com

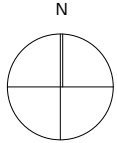

Projekt
1910
Machbarkeitsstudie Bretscha - Mauren
zwei Mehrfamilienhäuser mit Einstellhalle
Britschenstrasse
9493 Mauren


Bezeichnung
Dokumentation Projektstudie
Lageplan
M:1:750

Gezeichnet
avogt


Datum
28.11.19

Plangrösse
A3


Architekt
Becker Architektur AG
Heiligkreuz 14
9490 Vaduz
Postfach 811
Phone +423 262 95 30
beckerarchitektur.com

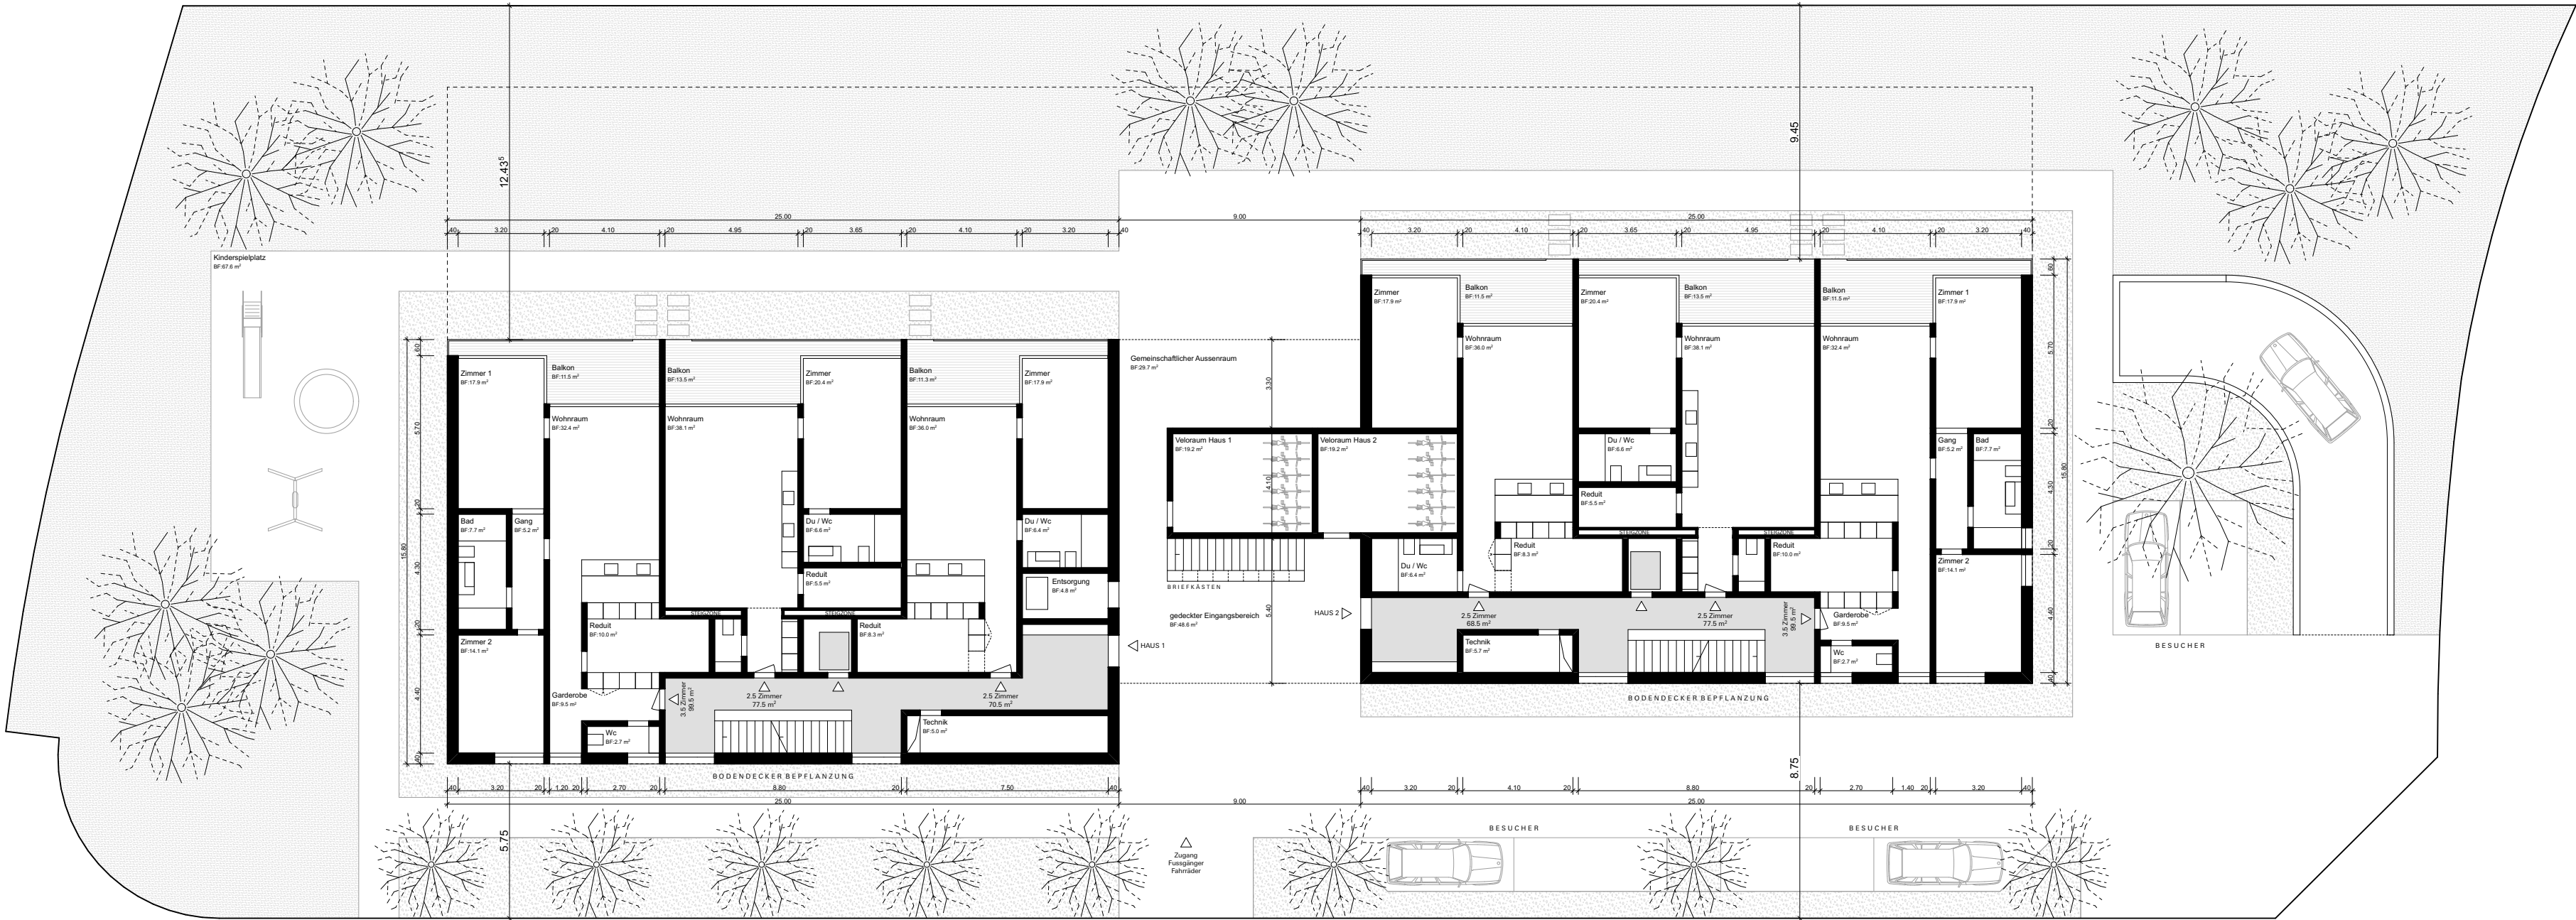

Erdgeschoss

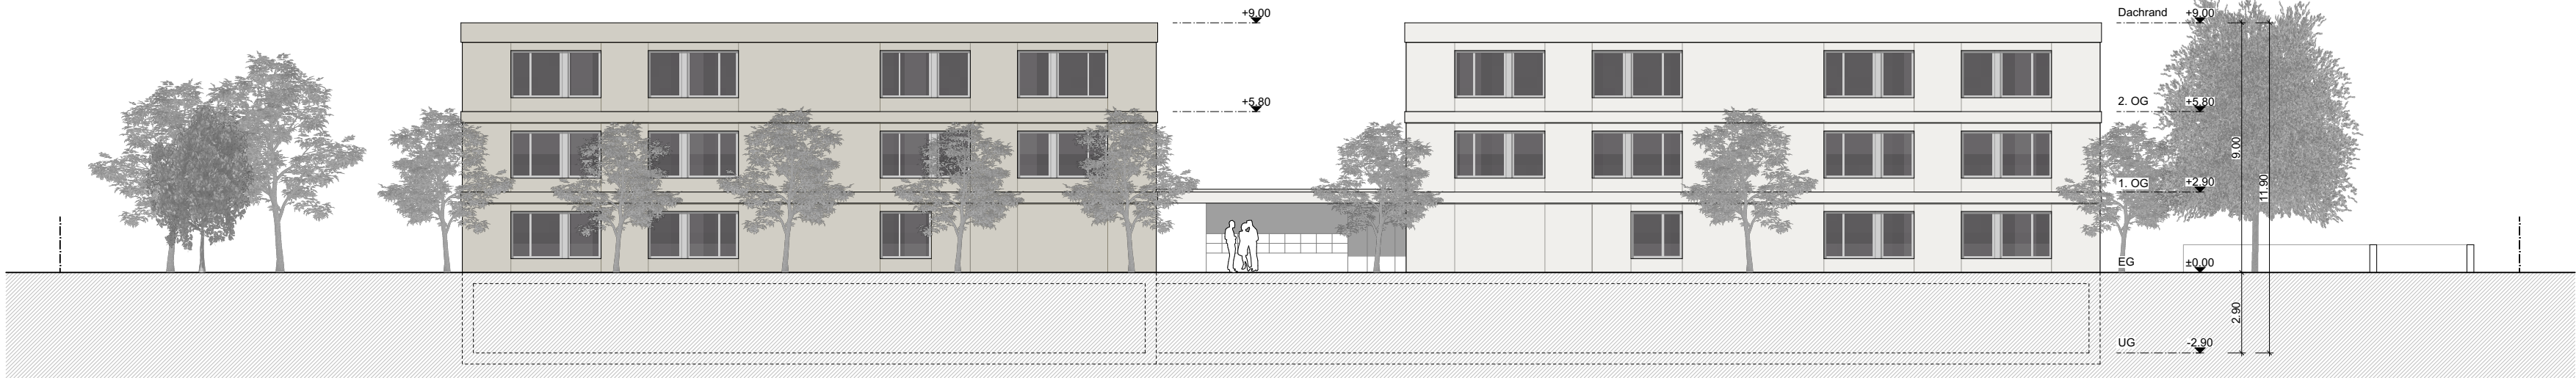

Ansicht Nord / Ost

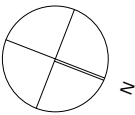

Projekt
1910
Machbarkeitsstudie Bretscha - Mauren
zwei Mehrfamilienhäuser mit Einstellhalle
Britschenstrasse
9493 Mauren


Bezeichnung
Dokumentation Projektstudie
Erdgeschoss | Ansicht Nord Ost
M:1:200

Gezeichnet
avogt


Datum
28.11.19

Plangröße
A3


Architekt
Becker Architektur AG
Heiligkreuz 14
9490 Vaduz
Postfach 811
Phone +423 262 95 30
beckerarchitektur.com

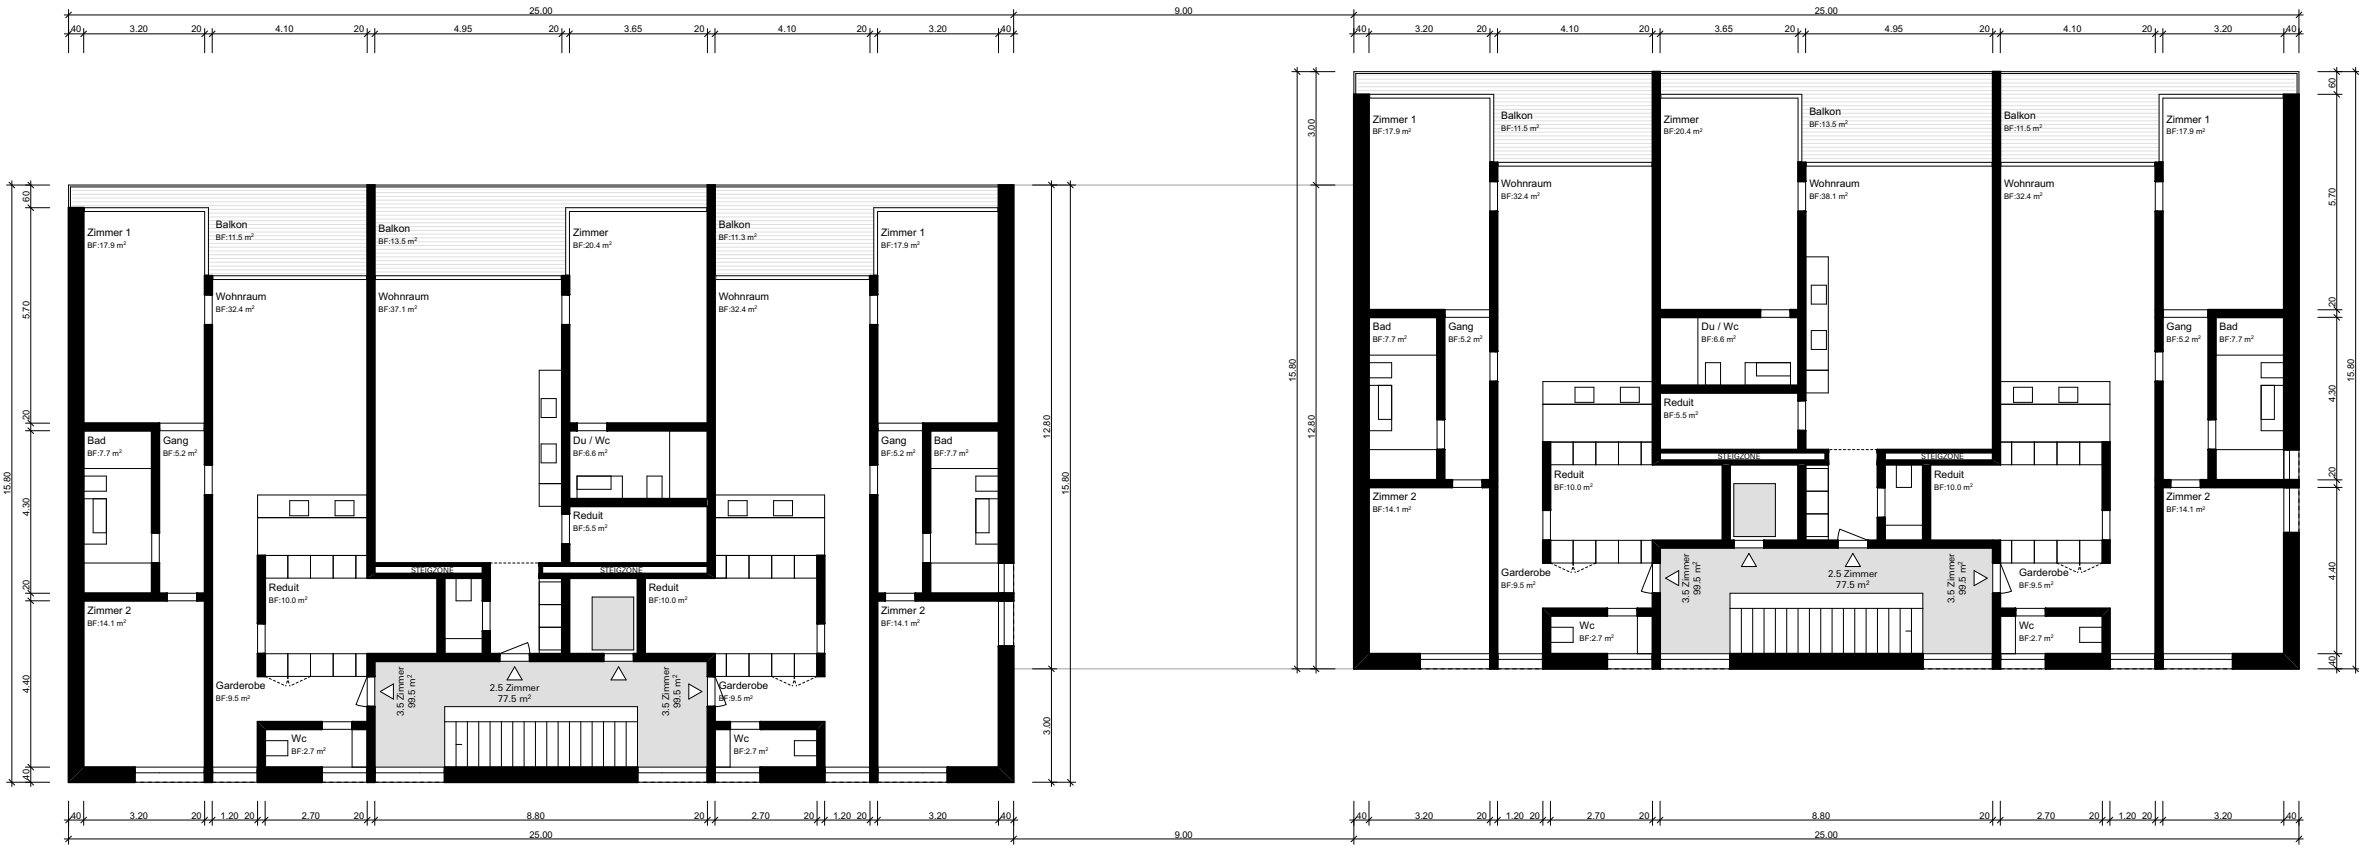

Erdgeschoss

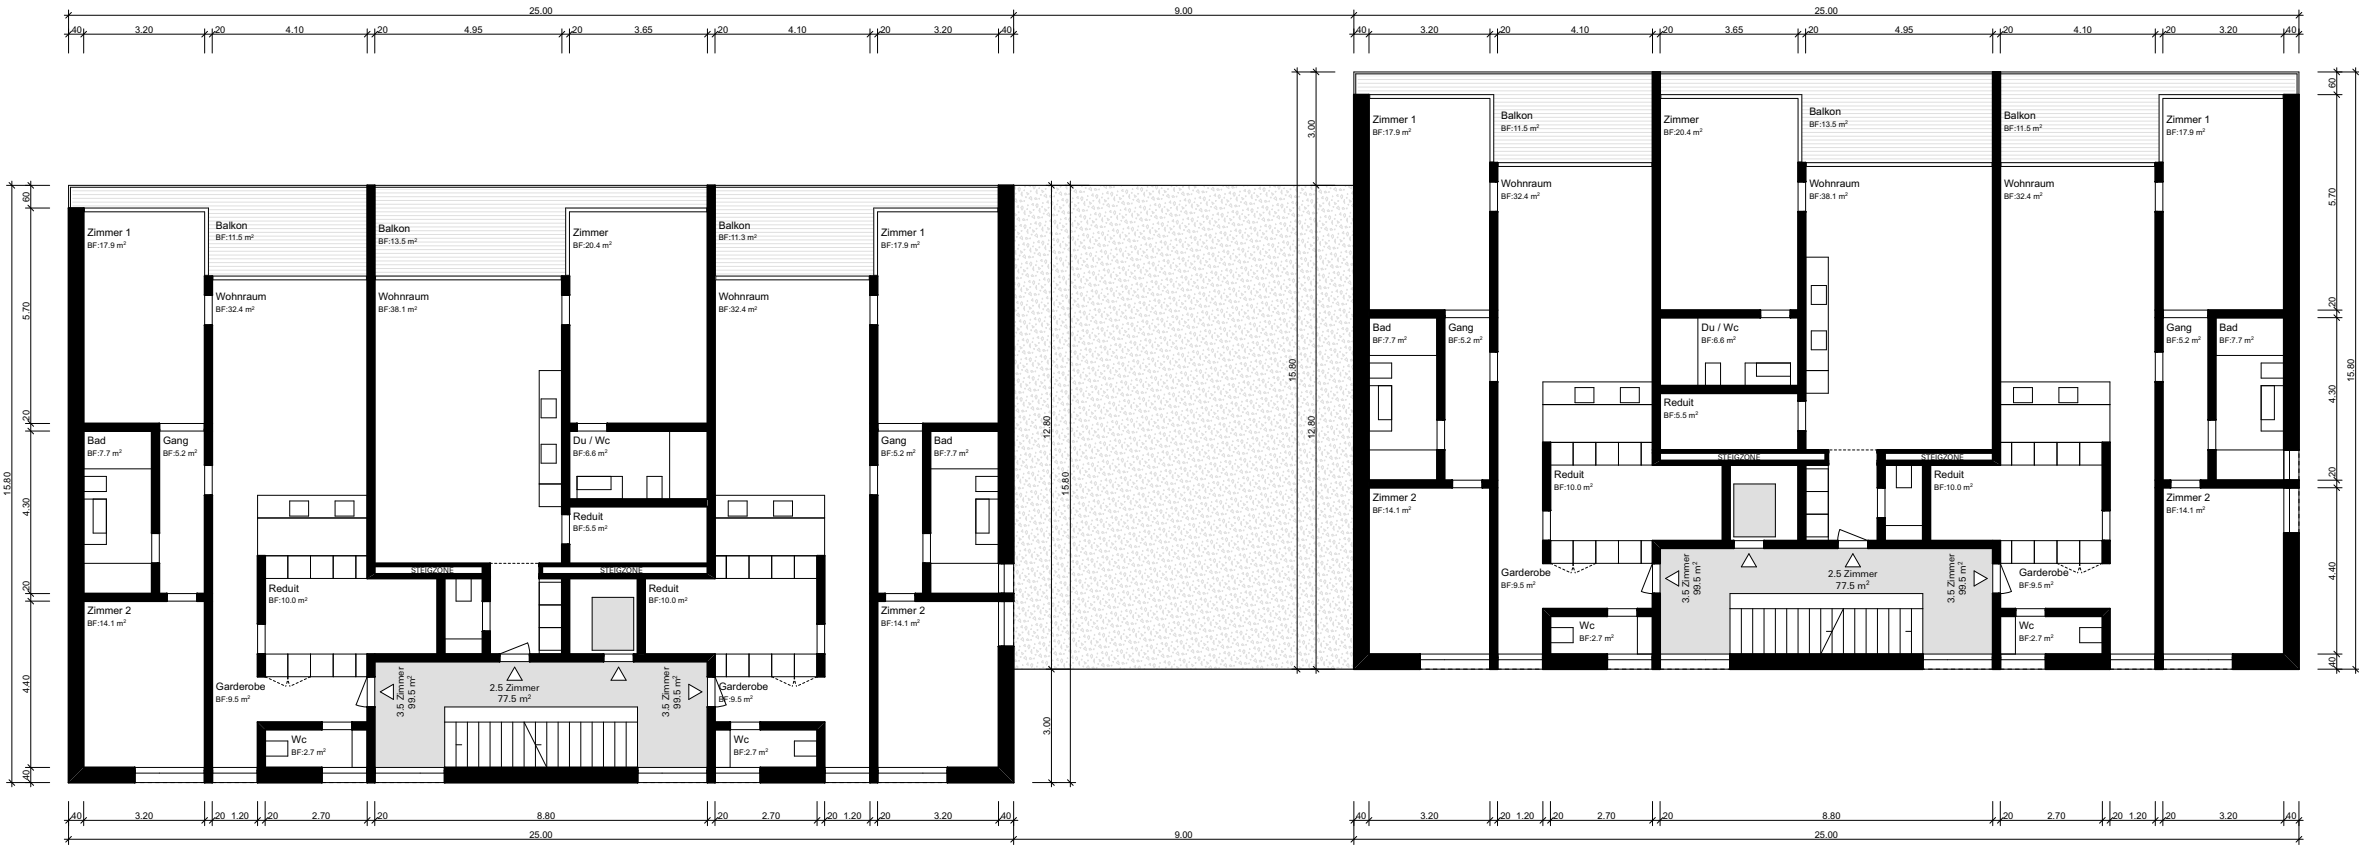

Erdgeschoss

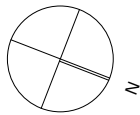

Ansicht Süd / West

Projekt
1910
Machbarkeitsstudie Bretscha - Mauren
zwei Mehrfamilienhäuser mit Einstellhalle
Britschenstrasse
9493 Mauren


Bezeichnung
Dokumentation Projektstudie
Obergeschoss | Ansicht Süd / West
M:1:200

Gezeichnet
avogt


Datum
28.11.19

Plangröße
A3


Architekt
Becker Architektur AG
Heiligkreuz 14
9490 Vaduz
Postfach 811
Phone +423 262 95 30
beckerarchitektur.com

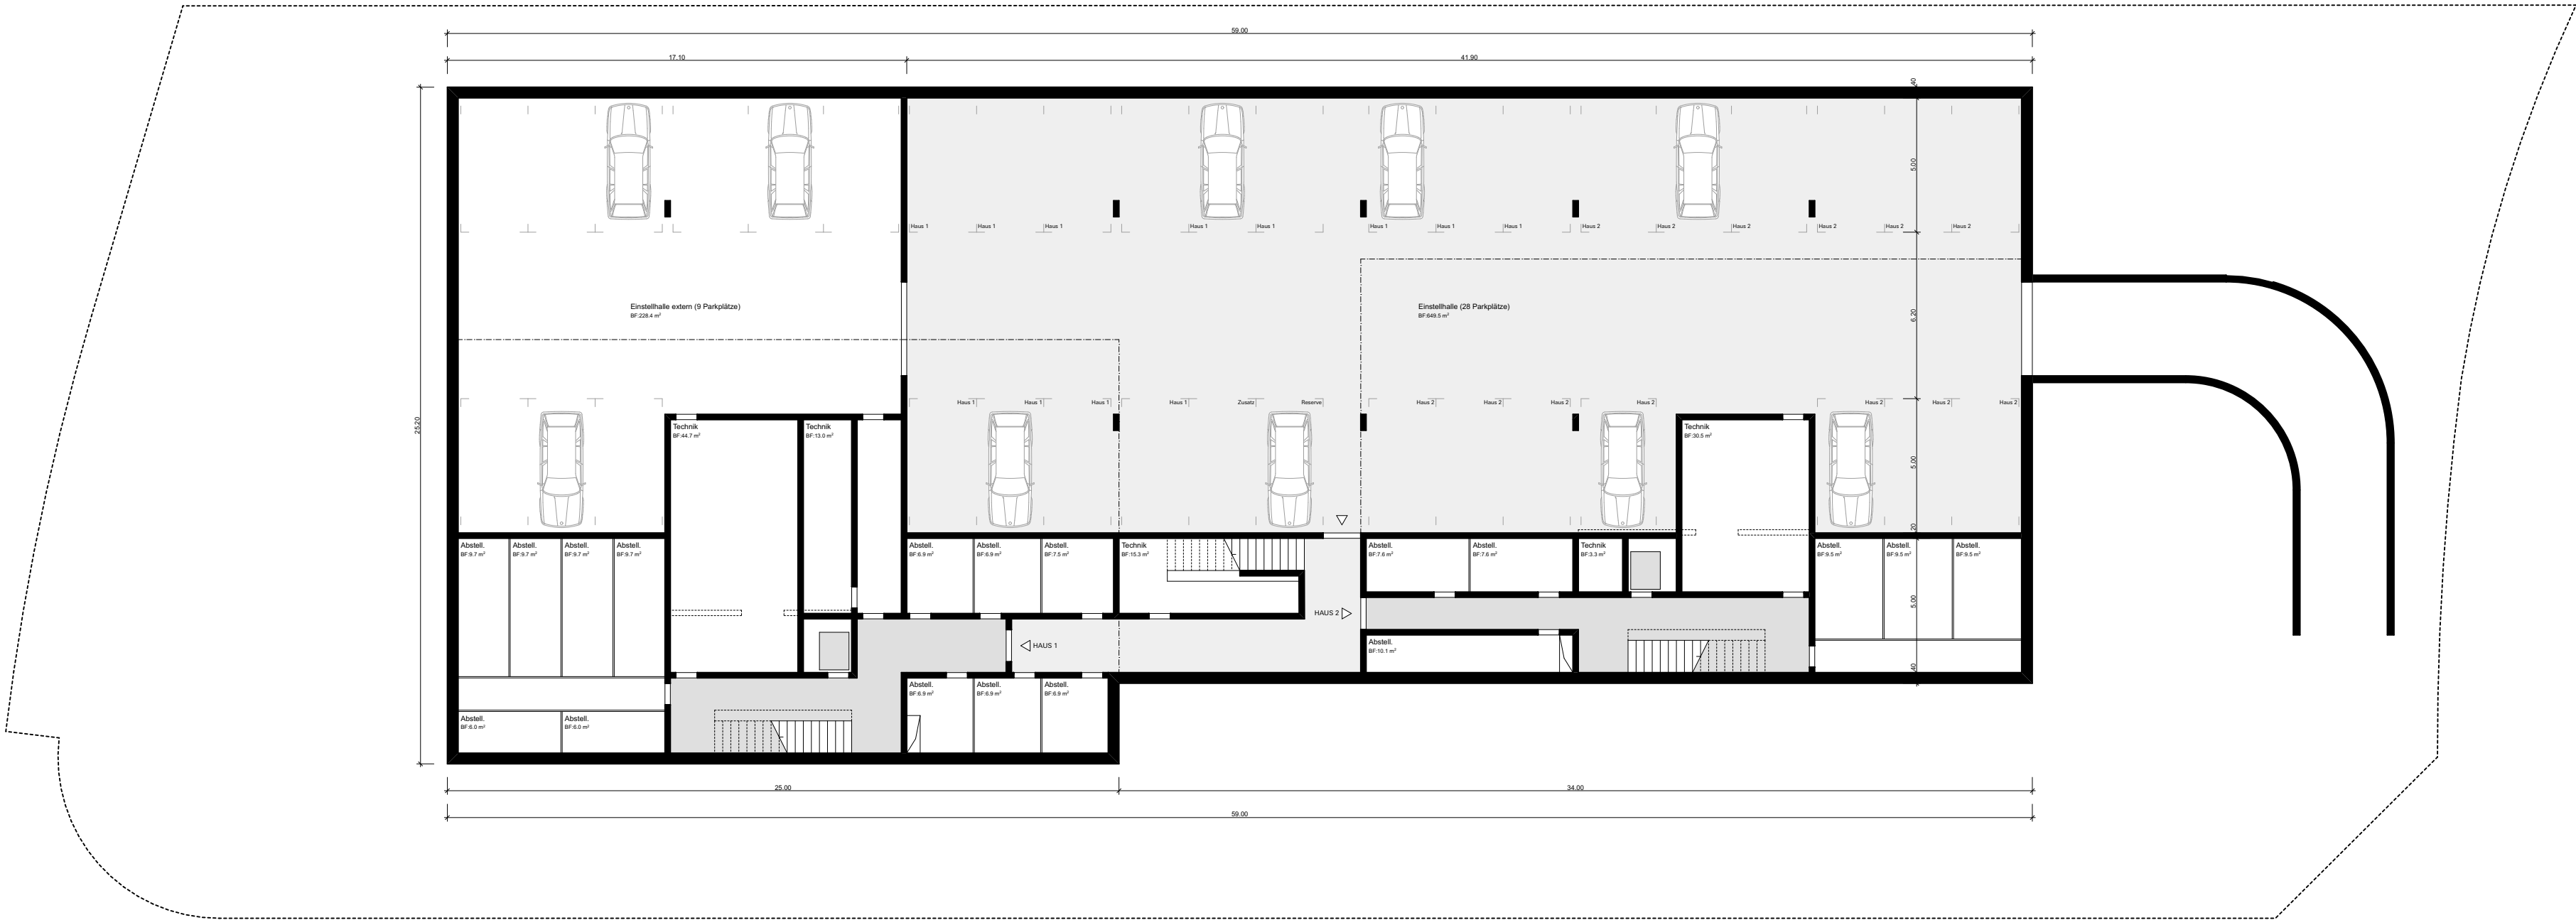

Einstellhalle

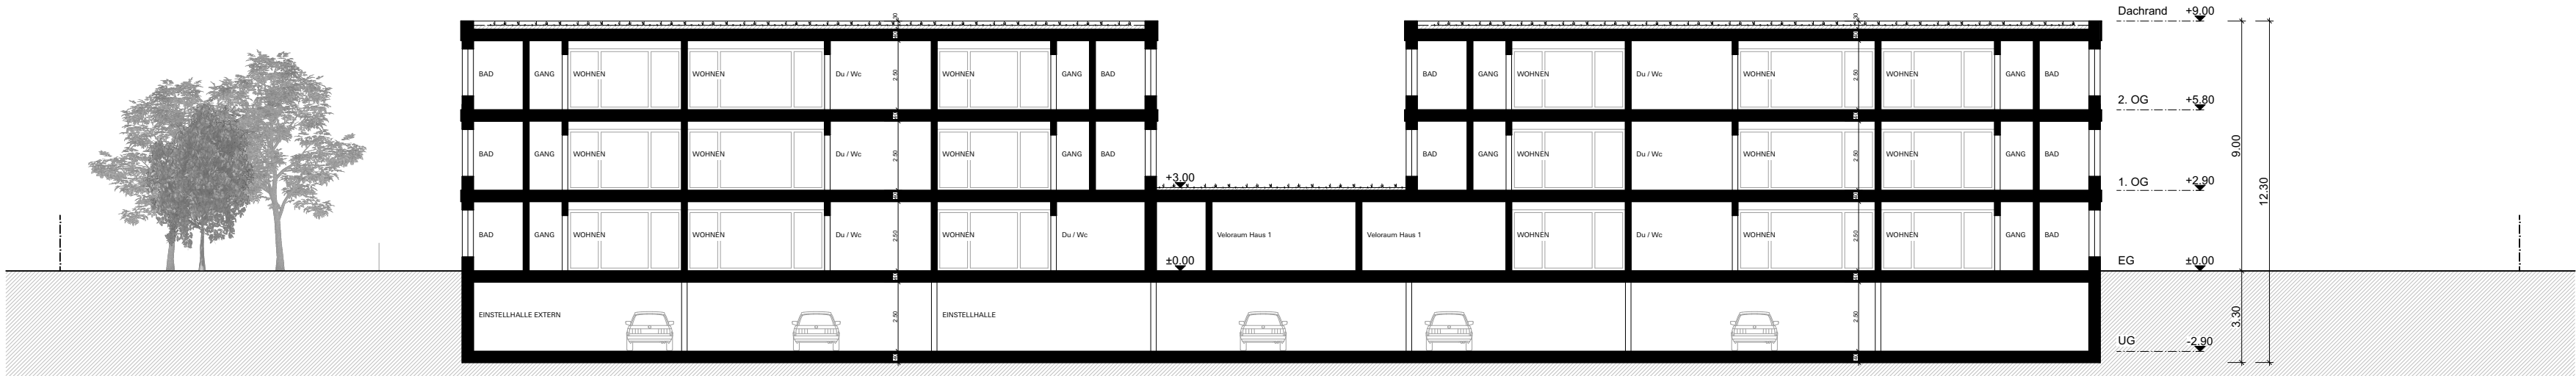


Erdgeschoss

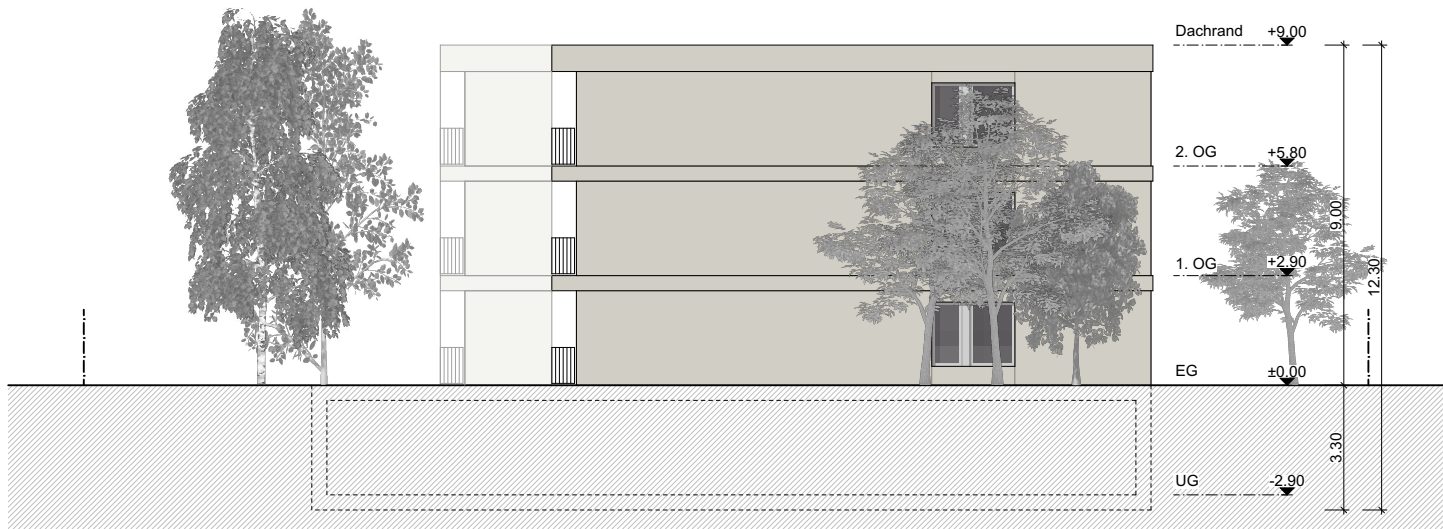

Ansicht Süd / Ost



Ansicht Nord / West

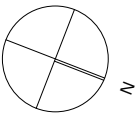

Projekt
1910
Machbarkeitsstudie Bretscha - Mauren
zwei Mehrfamilienhäuser mit Einstellhalle
Britschenstrasse
9493 Mauren

Bezeichnung
Dokumentation Projektstudie
Einstellhalle | Süd / Ost und Nord / West
M:1:200

Gezeichnet
avogt

Datum
28.11.19

Plangröße
A3

Architekt
Becker Architektur AG
Heiligkreuz 14
9490 Vaduz
Postfach 811
Phone +423 262 95 30
beckerarchitektur.com