



"Haus zur Linde"

SCHAAN

02.09.2021



JEHLE + PARTNER
ARCHITEKTEN

Wiesengass 23, LI-9494 Schaan
Telefon +423 371 11 88, www.jehlepartner.com

"Haus zur Linde", Schaan
Bauherrschaft: Hiltibau Immobilien Anstalt
Bild 2

Plandaten: Grösse A3, gezeichnet 02.09.2021 RM



JEHLE + PARTNER
ARCHITEKTEN

Wiesengass 23, LI-9494 Schaan
Telefon +423 371 11 88, www.jehlepartner.com

"Haus zur Linde", Schaan
Bauherrschaft: Hiltibau Immobilien Anstalt
Bild 3 a

Plandaten: Grösse A3, gezeichnet 02.09.2021 RM



JEHLE + PARTNER
ARCHITEKTEN

Wiesengass 23, LI-9494 Schaan
Telefon +423 371 11 88, www.jehlepartner.com

"Haus zur Linde", Schaan
Bauherrschaft: Hiltibau Immobilien Anstalt
Bild 3 b

Plandaten: Grösse A3, gezeichnet 02.09.2021 RM



JEHLE + PARTNER
ARCHITEKTEN

Wiesengass 23, LI-9494 Schaan
Telefon +423 371 11 88, www.jehlepartner.com

"Haus zur Linde", Schaan
Bauherrschaft: Hiltibau Immobilien Anstalt
Bild 4 a

Plandaten: Grösse A3, gezeichnet 02.09.2021 RM



JEHLE + PARTNER
ARCHITEKTEN

Wiesengass 23, LI-9494 Schaan
Telefon +423 371 11 88, www.jehlepartner.com

"Haus zur Linde", Schaan
Bauherrschaft: Hiltibau Immobilien Anstalt
Bild 4 b

Plandaten: Grösse A3, gezeichnet 02.09.2021 RM



JEHLE + PARTNER
ARCHITEKTEN

Wiesengass 23, LI-9494 Schaan
Telefon +423 371 11 88, www.jehlepartner.com

"Haus zur Linde", Schaan
Bauherrschaft: Hiltibau Immobilien Anstalt
Bild 5

Plandaten: Grösse A3, gezeichnet 02.09.2021 RM




JEHLE + PARTNER
ARCHITEKTEN

Wiesengass 23, LI-9494 Schaan
Telefon +423 371 11 88, www.jehlepartner.com

"Haus zur Linde", Schaan
Bauherrschaft: Hiltibau Immobilien Anstalt
Bild 6

Plandaten: Grösse A3, gezeichnet 02.09.2021 RM

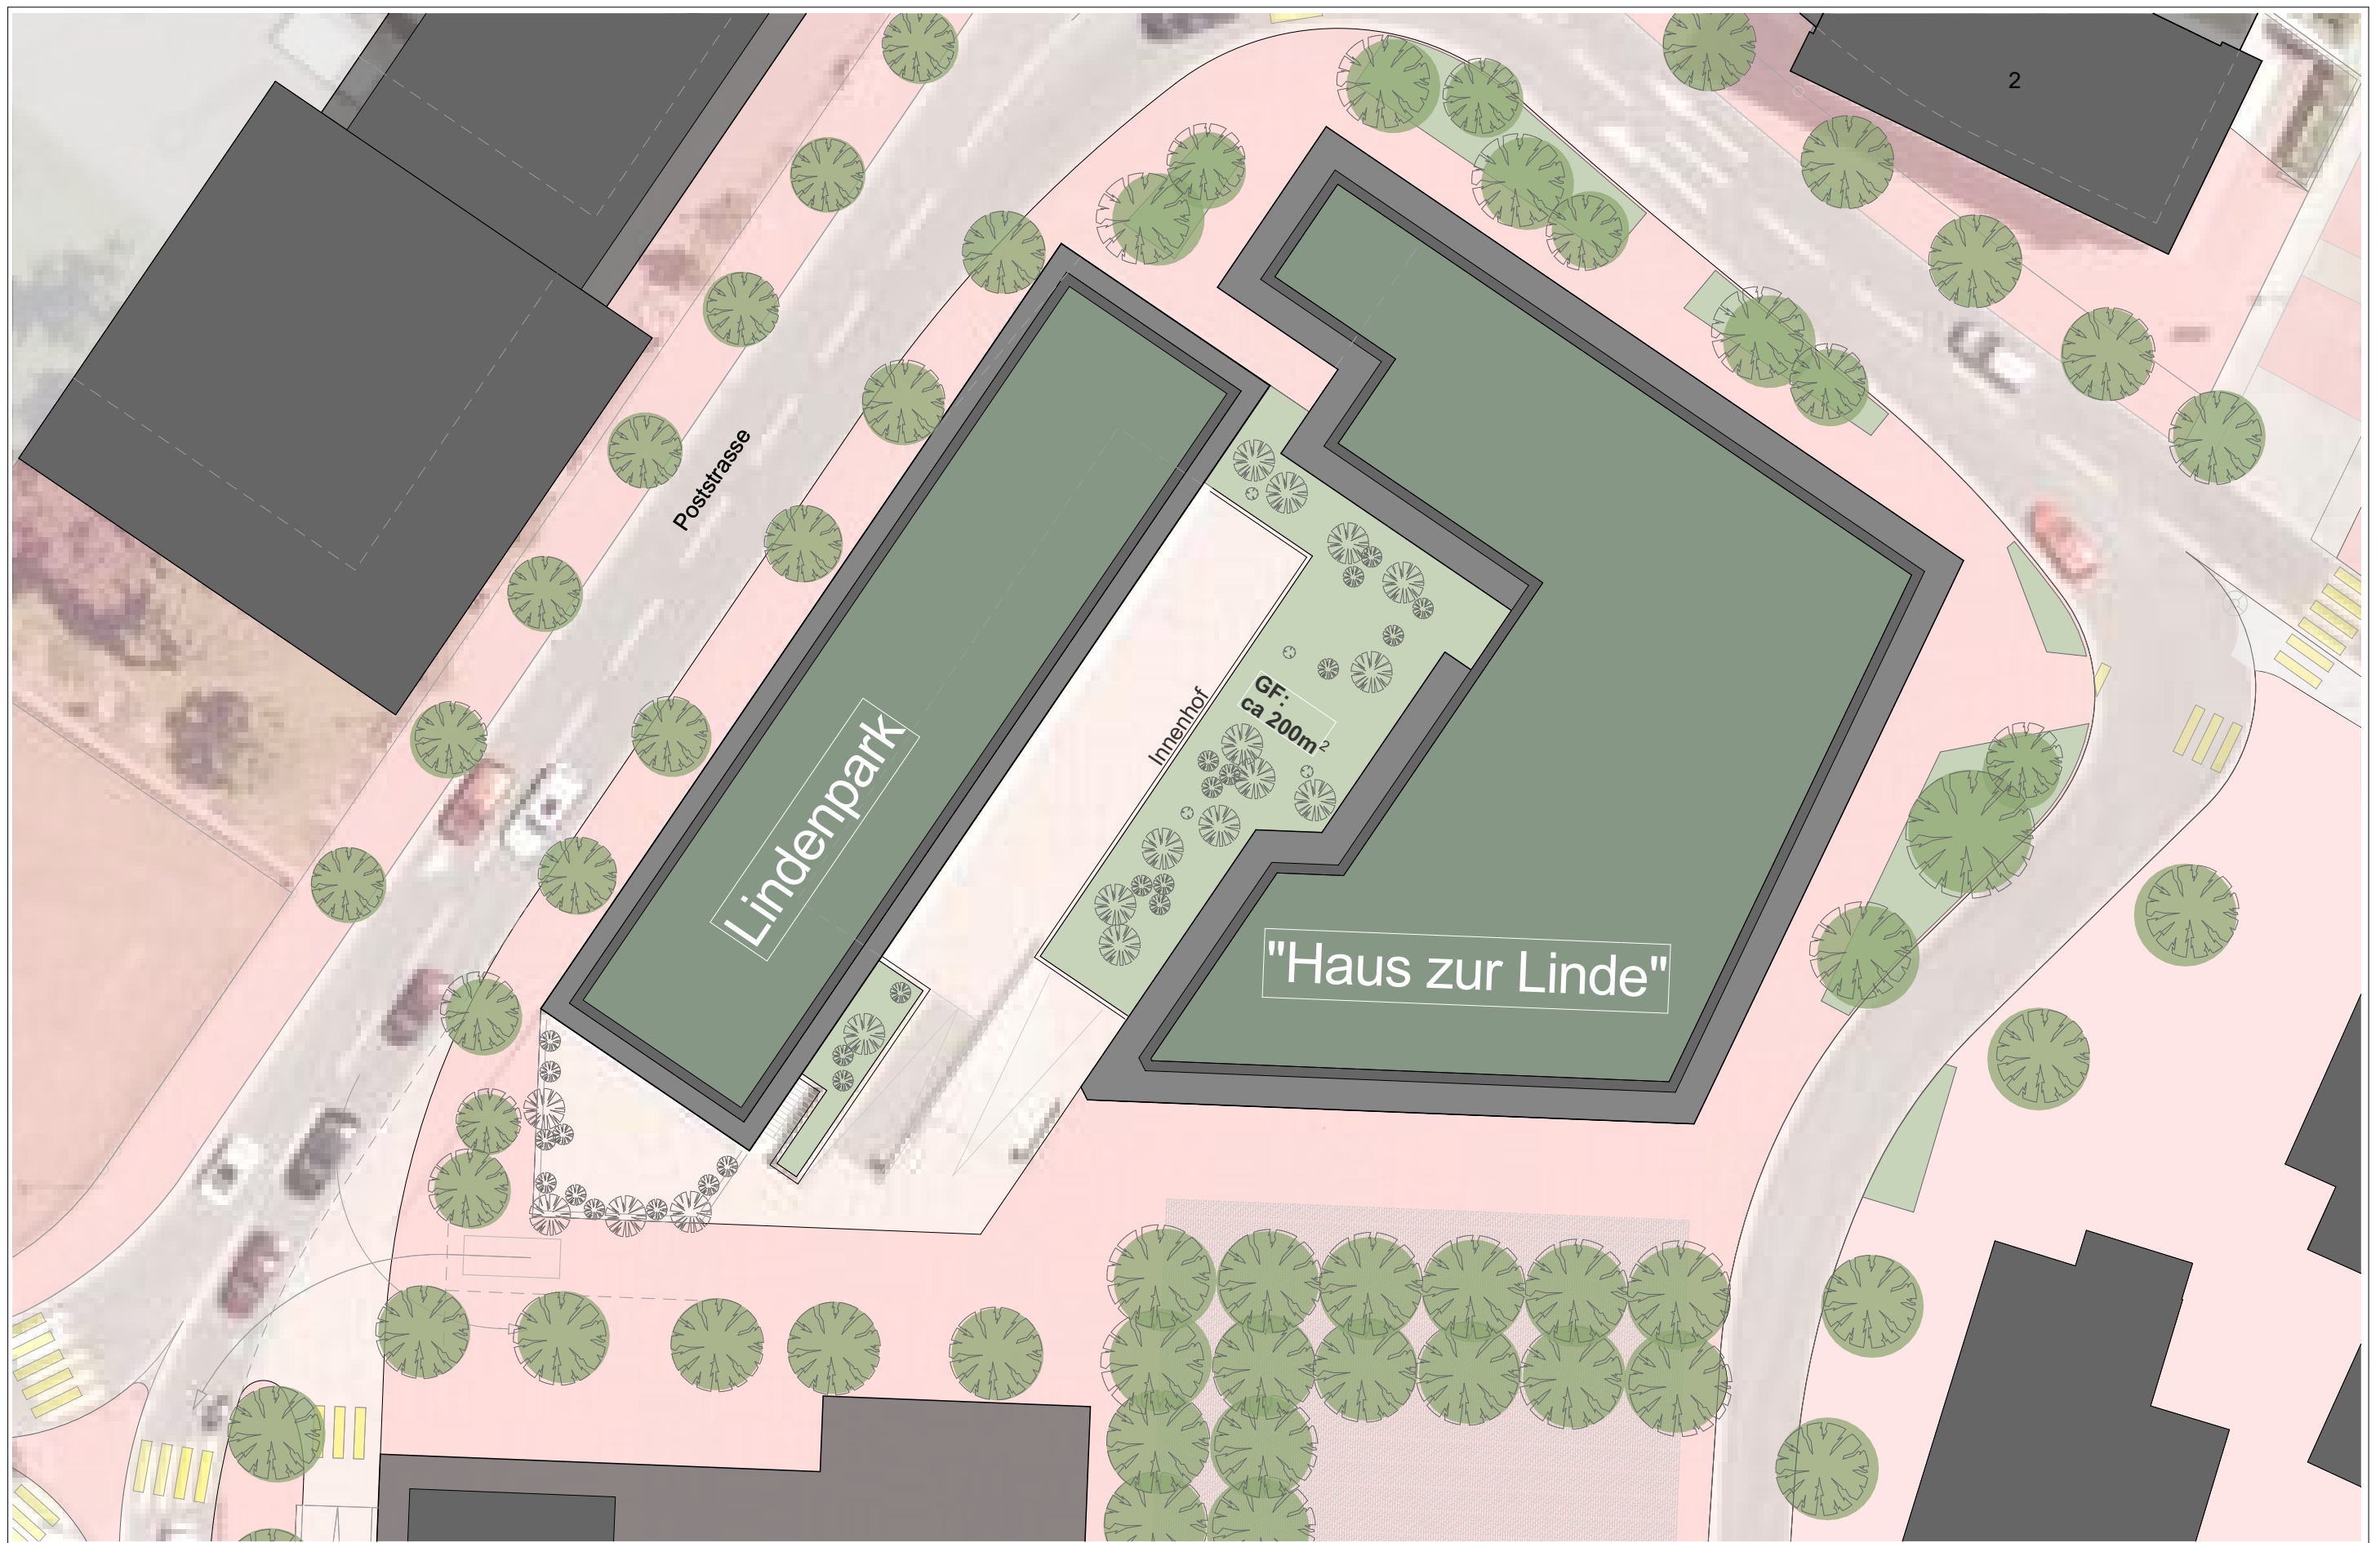


JEHLE + PARTNER
ARCHITEKTEN



Wiesengass 23, LI-9494 Schaan
Telefon +423 371 11 88, www.jehlepartner.com

"Haus zur Linde", Schaan
Bauherrschaft: Hiltibau Immobilien Anstalt
Situation

Plandaten: Grösse A3, gezeichnet 02.09.2021 RM

Mst. 1:300

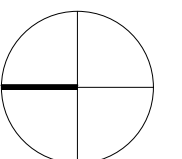

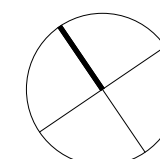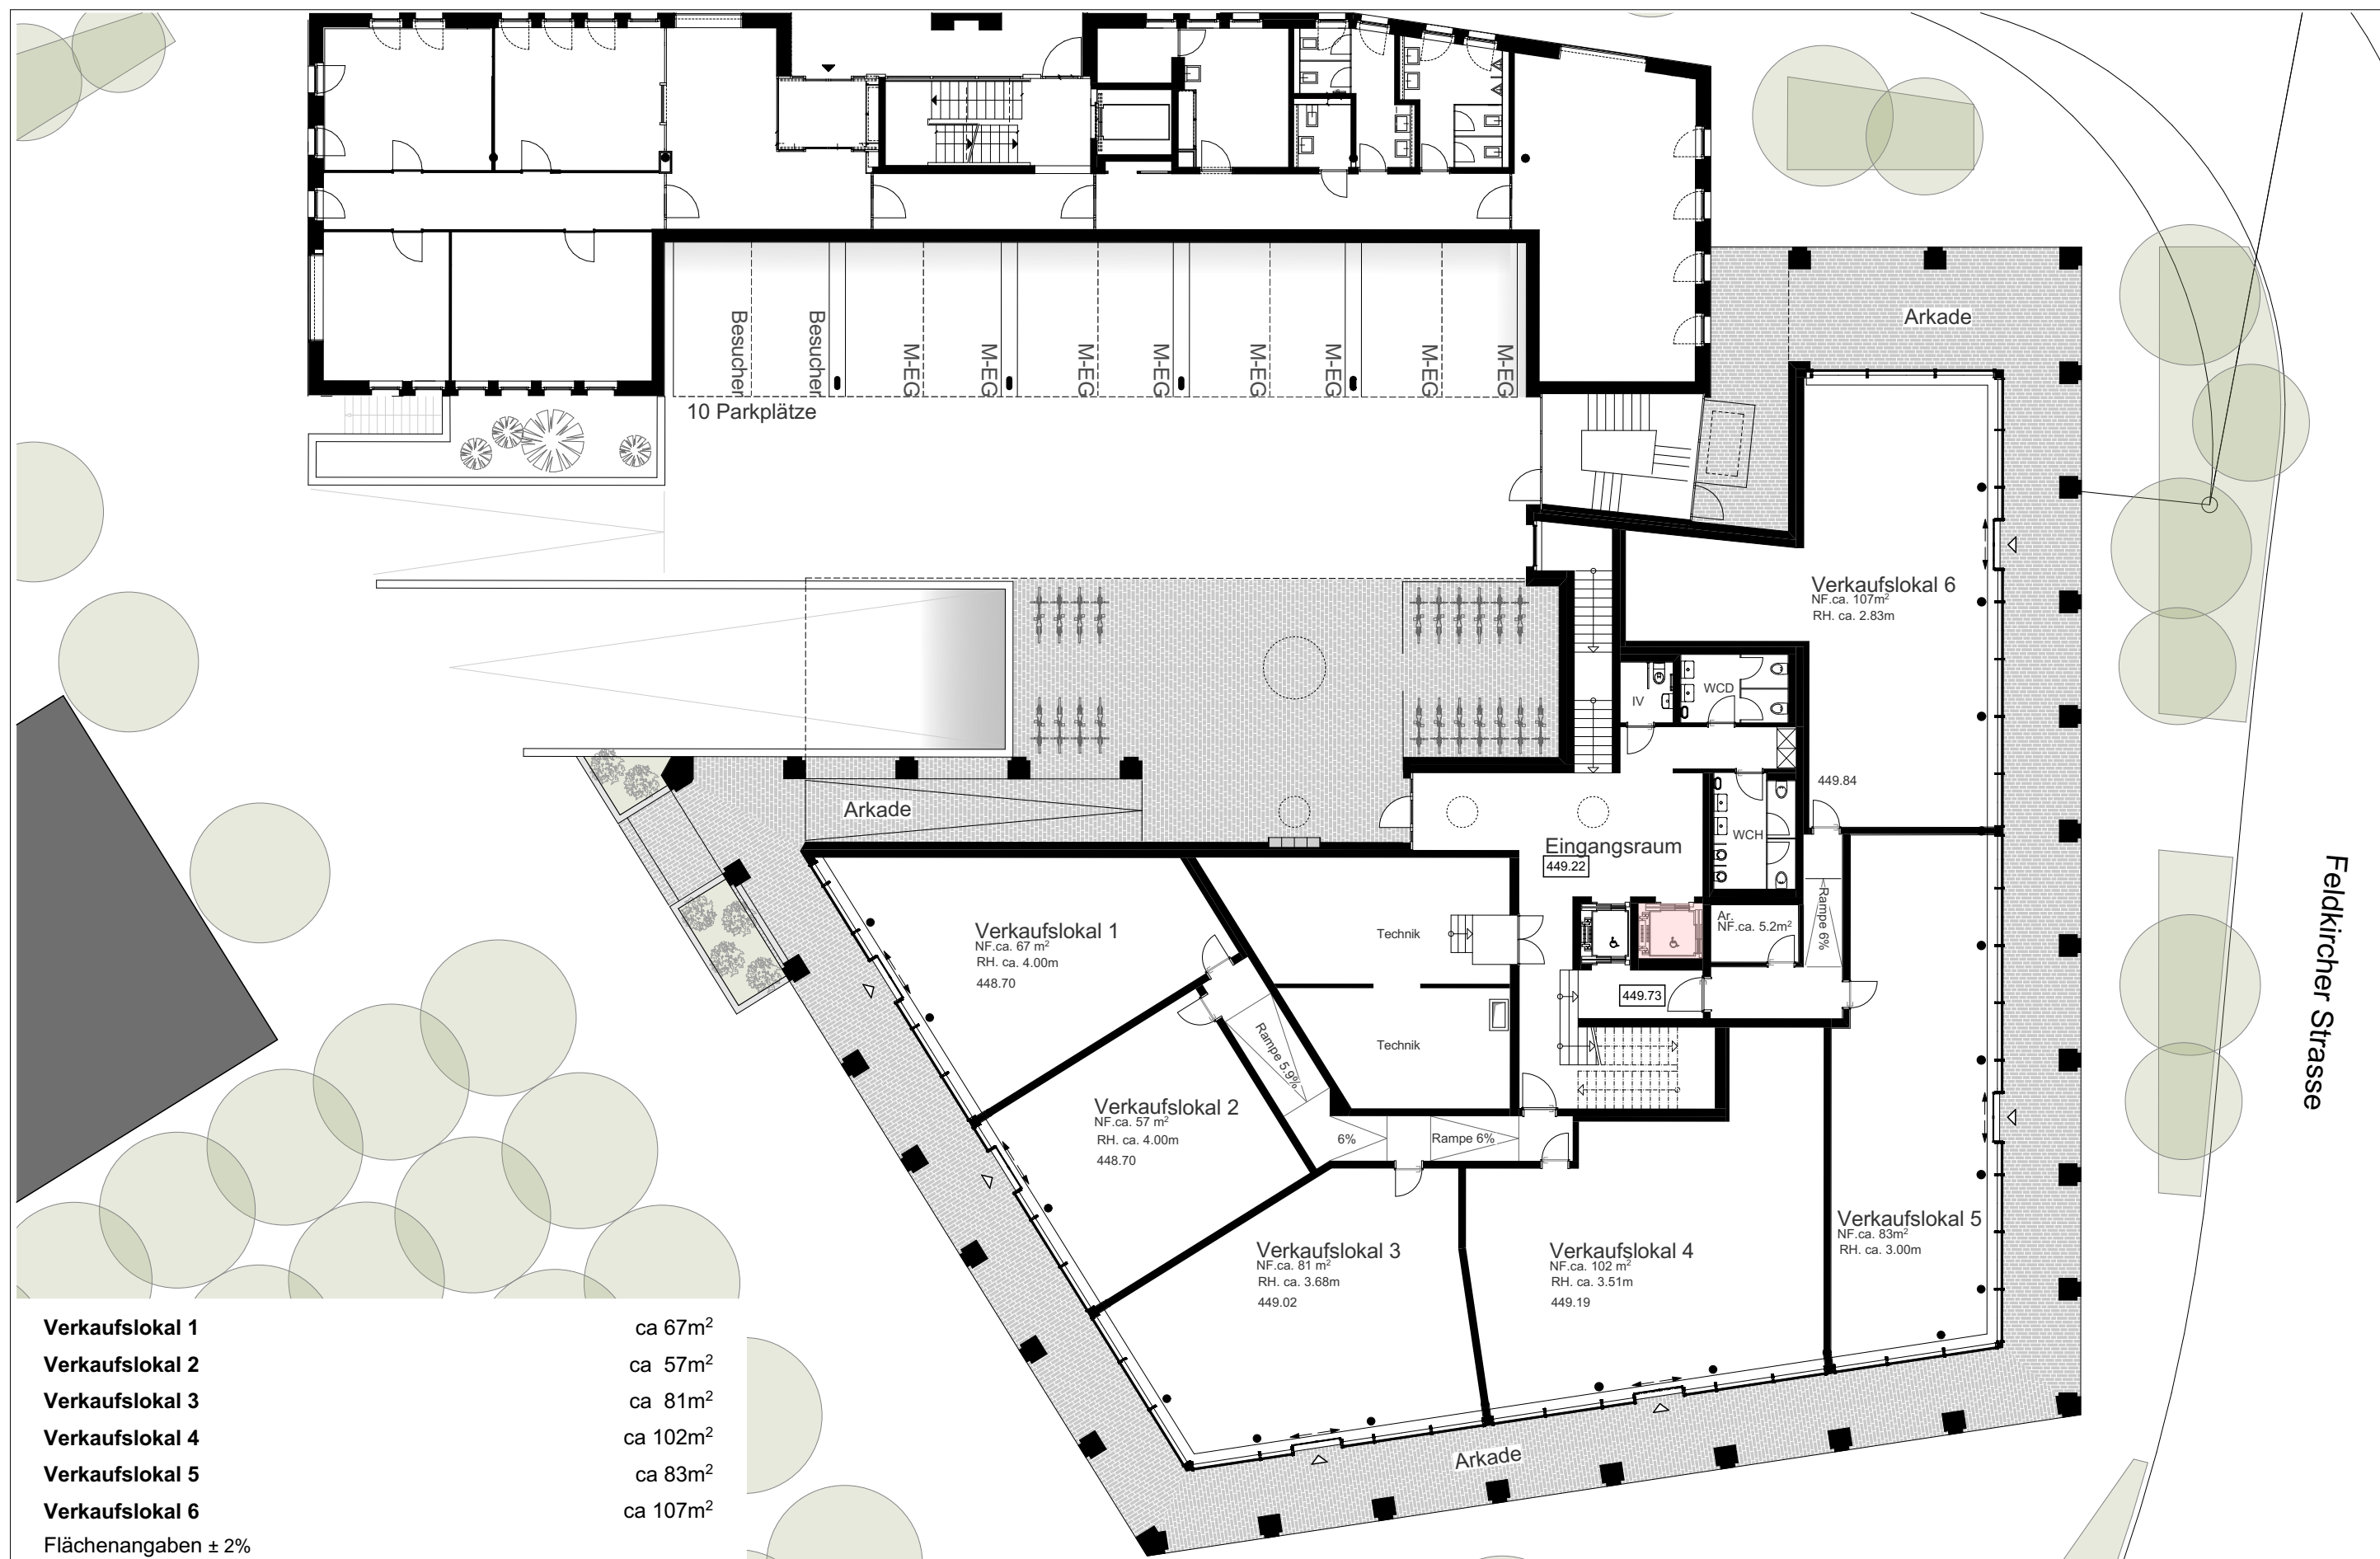




JEHLE + PARTNER
ARCHITEKTEN

Wiesengass 23, LI-9494 Schaan
Telefon +423 371 11 88, www.jehlepartner.com

"Haus zur Linde", Schaan
Bauherrschaft: Hiltibau Immobilien Anstalt
10G

Plandaten: Grösse A3, gezeichnet 02.09.2021 RM

Mst. 1:200

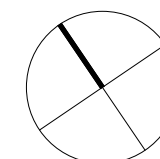



JEHLE + PARTNER
ARCHITEKTEN

Wiesengass 23, LI-9494 Schaan
Telefon +423 371 11 88, www.jehlepartner.com

"Haus zur Linde", Schaan
Bauherrschaft: Hiltibau Immobilien Anstalt
Visualisierung Empfang

Plandaten: Grösse A3, gezeichnet 02.09.2021 RM



JEHLE + PARTNER
ARCHITEKTEN

Wiesengass 23, LI-9494 Schaan
Telefon +423 371 11 88, www.jehlepartner.com

"Haus zur Linde", Schaan
Bauherrschaft: Hiltibau Immobilien Anstalt
Visualisierung Lounge

Plandaten: Grösse A3, gezeichnet 02.09.2021 RM




JEHLE + PARTNER
ARCHITEKTEN

Wiesengass 23, LI-9494 Schaan
Telefon +423 371 11 88, www.jehlepartner.com

"Haus zur Linde", Schaan
Bauherrschaft: Hiltibau Immobilien Anstalt
20G



Plandaten: Grösse A3, gezeichnet 02.09.2021 RM

Mst. 1:200

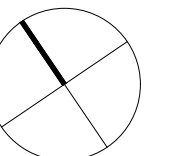






Wohnung T2.1:	4.5 Zi
Garderobe	12.10m ²
Wc	4.80m ²
Kochen	18.00m ²
Wohnen/Essen	70.70m ²
Du/Wc	6.80m ²
Zimmer 1	13.60m ²
Zimmer 2	13.00m ²
Gang	8.70m ²
Bad	12.30m ²
Schlafen	18.30m ²
	178.30m²
Hauswirtschaft	14.00m ²
Total	192.30m²
Gedeckte Terrasse	22.10m ²
Kellerabteil 1.UG	10.80m ²
inkl: 2 Tiefgaragenparkplätze	
Flächenangaben ± 2%	

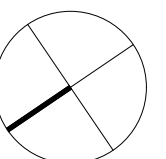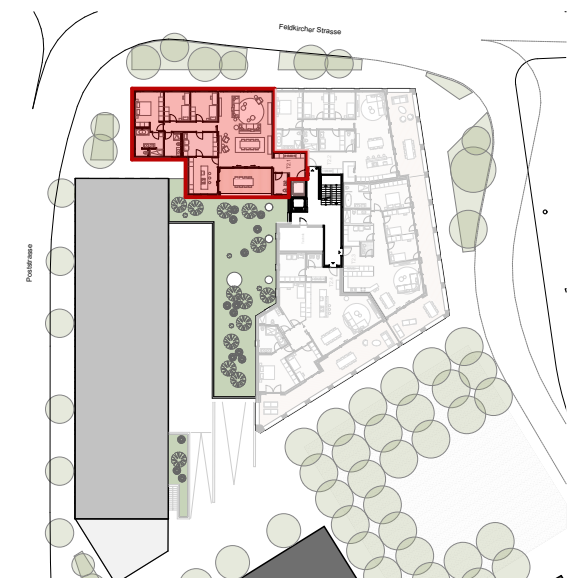



Wohnung T2.2:	4.5 ZI
Garderobe	13.80m ²
Wc	2.80m ²
Kochen	14.50m ²
Speis	4.10m ²
Wohnen/Essen	39.20m ²
Du/Wc	5.10m ²
Zimmer 1	11.80m ²
Zimmer 2	11.80m ²
Gang	8.50m ²
Bad	8.90m ²
Schlafen	17.30m ²
	137.80m ²
Hauswirtschaft	9.10m ²
Total	146.90m²
Gedeckte Terrasse	39.40m ²
Kellerabteil 1.UG	10.80m ²
inkl: 2 Tiefgaragenparkplätze	
Flächenangaben ± 2%	

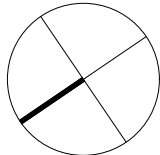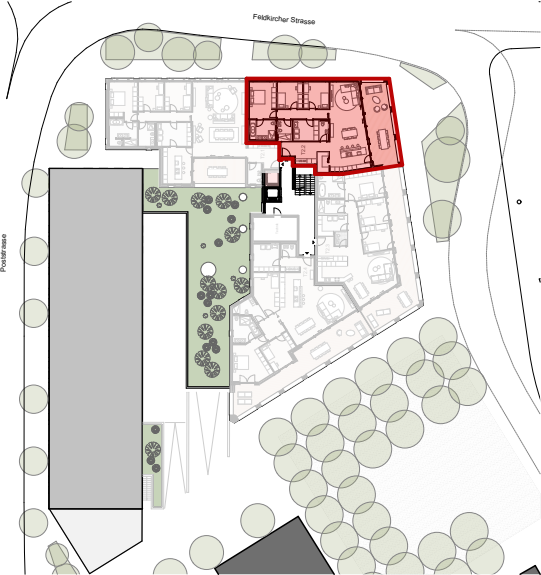

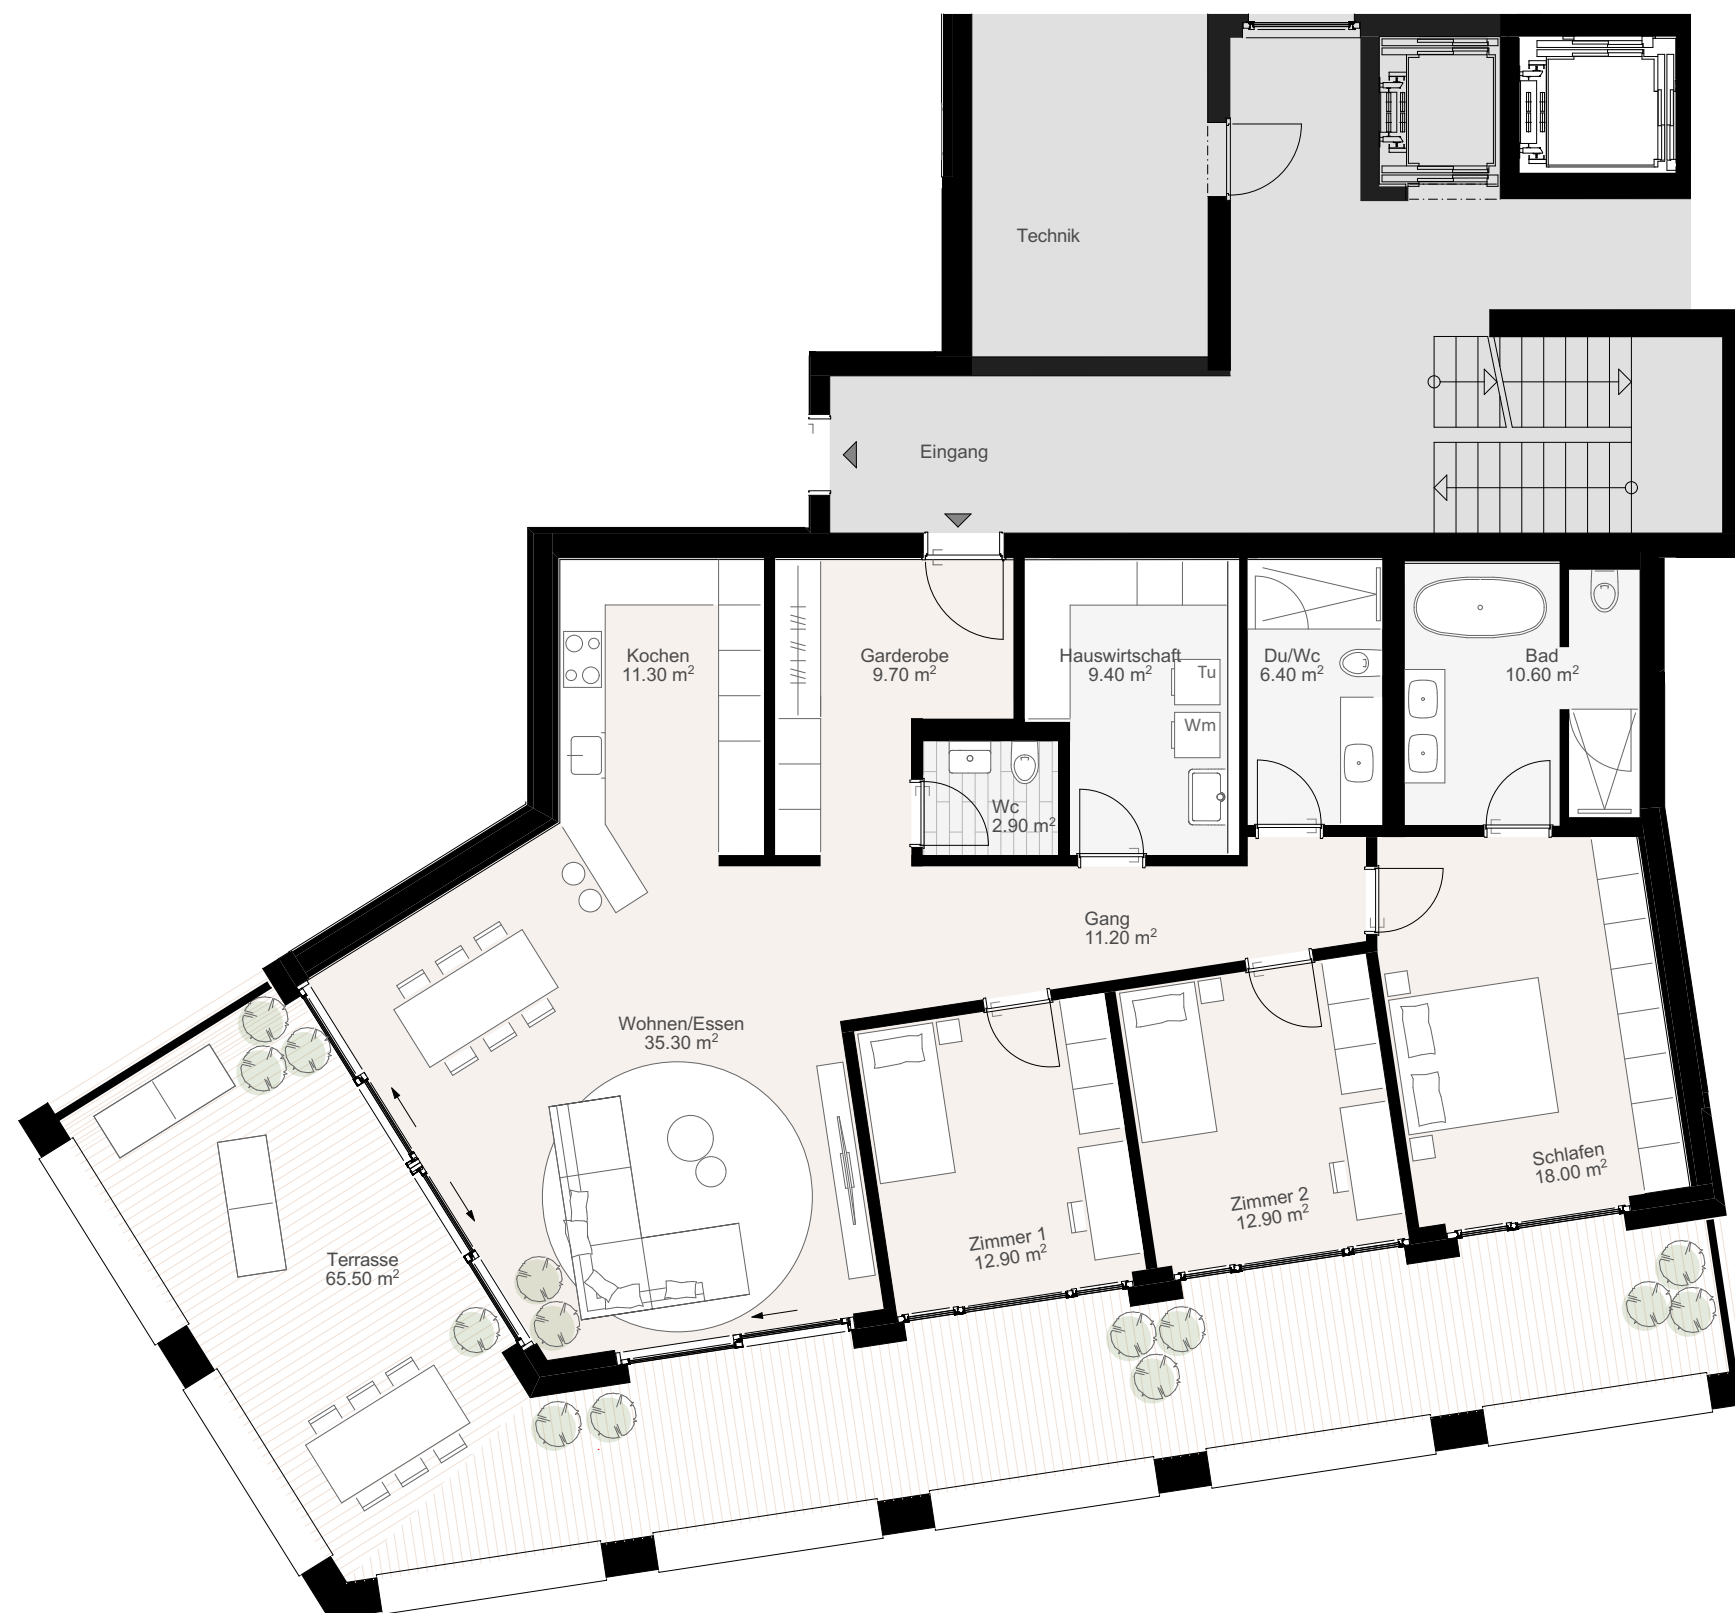

Wohnung T2.3: 4.5 ZI

Garderobe	9.70m ²
Wc	2.90m ²
Kochen	11.30m ²
Wohnen/Essen	35.30m ²
Du/Wc	6.40m ²
Zimmer 1	12.90m ²
Zimmer 2	12.90m ²
Gang	11.20m ²
Bad	10.60m ²
Schlafen	18.00m ²

131.20m²



Hauswirtschaft 9.40m²

Total 140.60m²

Gedekte Terrasse 65.50m²


Kellerabteil 1.UG 10.80m²

inkl: 2 Tiefgaragenparkplätze
Flächenangaben ± 2%

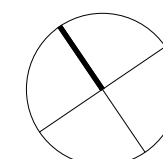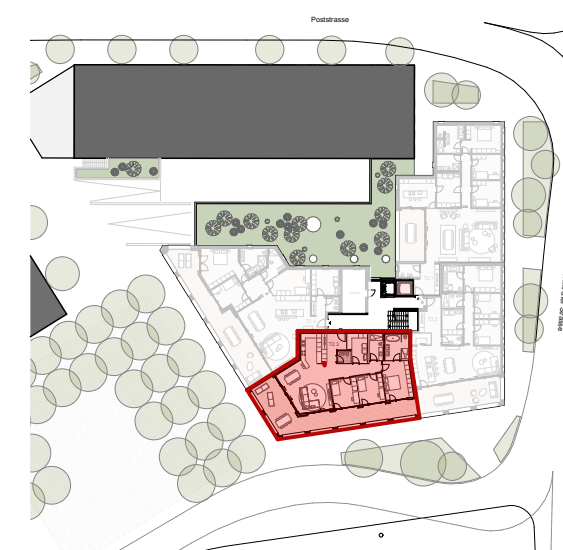



Wohnung T2.4:	4.5 ZI
Garderobe	8.30m ²
Wc	3.00m ²
Kochen	12.30m ²
Wohnen/Essen	48.90m ²
Du/Wc	7.60m ²
Zimmer 1	16.70m ²
Zimmer 2	13.80m ²
Gang	7.20m ²
Bad	9.90m ²
Schlafen	23.40m ²
	151.10m ²
Hauswirtschaft	12.30m ²
Total	163.40m²
Gedeckte Terrasse	67.50m ²
Kellerabteil 1.UG	10.80m ²
inkl: 2 Tiefgaragenparkplätze	
Flächenangaben ± 2%	

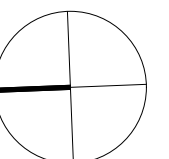



JEHLE + PARTNER
ARCHITEKTEN

Wiesengass 23, LI-9494 Schaan
Telefon +423 371 11 88, www.jehlepartner.com

"Haus zur Linde", Schaan
Bauherrschaft: Hiltibau Immobilien Anstalt
Visualisierung T2.4

Plandaten: Grösse A3, gezeichnet 02.09.2021 RM




JEHLE + PARTNER
ARCHITEKTEN



Wiesengass 23, LI-9494 Schaan
Telefon +423 371 11 88, www.jehlepartner.com

"Haus zur Linde", Schaan
Bauherrschaft: Hiltibau Immobilien Anstalt AG

Plandaten: Grösse A3, gezeichnet 02.09.2021 RM

Mst. 1:200


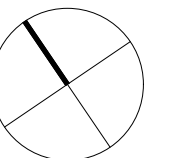


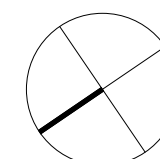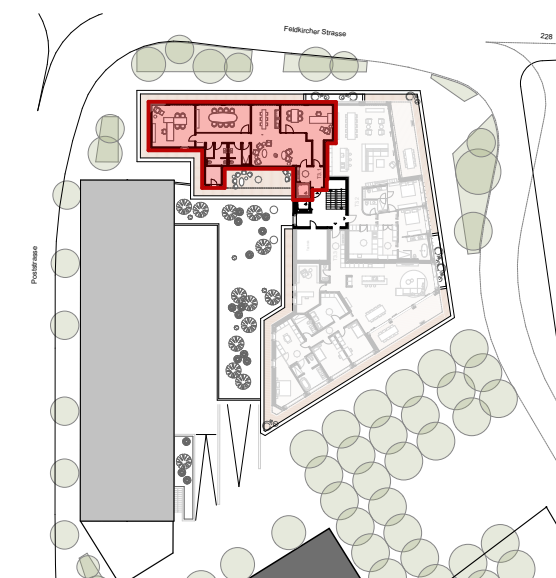

Hinweis:
Der hier dargestellte Grundriss beinhaltet bereits die Ergänzungen des Innenarchitekten.
Diese werden gesondert vergütet



Wohnung T3.2:	3.5 ZI
Entrée	13.90m ²
Wc	3.10m ²
Kochen	12.10m ²
Wohnen/Essen	73.40m ²
Zimmer D.	13.00m ²
Zimmer H.	16.30m ²
Bad D.	12.00m ²
Bad H.	6.50m ²
Ankleide	16.00m ²
	166.30m ²
Hauswirtschaft	14.90m ²
Total	181.20m²
Terrasse	54.80m ²
(Anteil überdacht)	33.00m ²
Kellerabteil 1.UG	10.80m ²
inkl: 3 Tiefgaragenparkplätze	
Flächenangaben ± 2%	

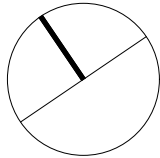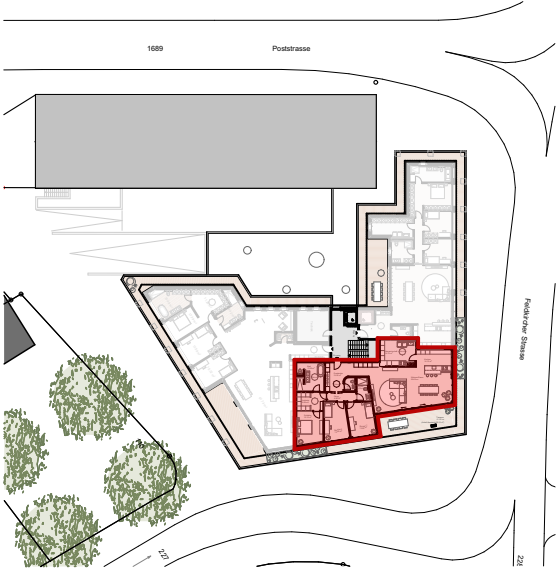





JEHLE + PARTNER
ARCHITEKTEN

Wiesengass 23, LI-9494 Schaan
Telefon +423 371 11 88, www.jehlepartner.com

"Haus zur Linde", Schaan
Bauherrschaft: Hiltibau Immobilien Anstalt
Visualisierung T3.2

Plandaten: Grösse A3, gezeichnet 02.09.2021 RM

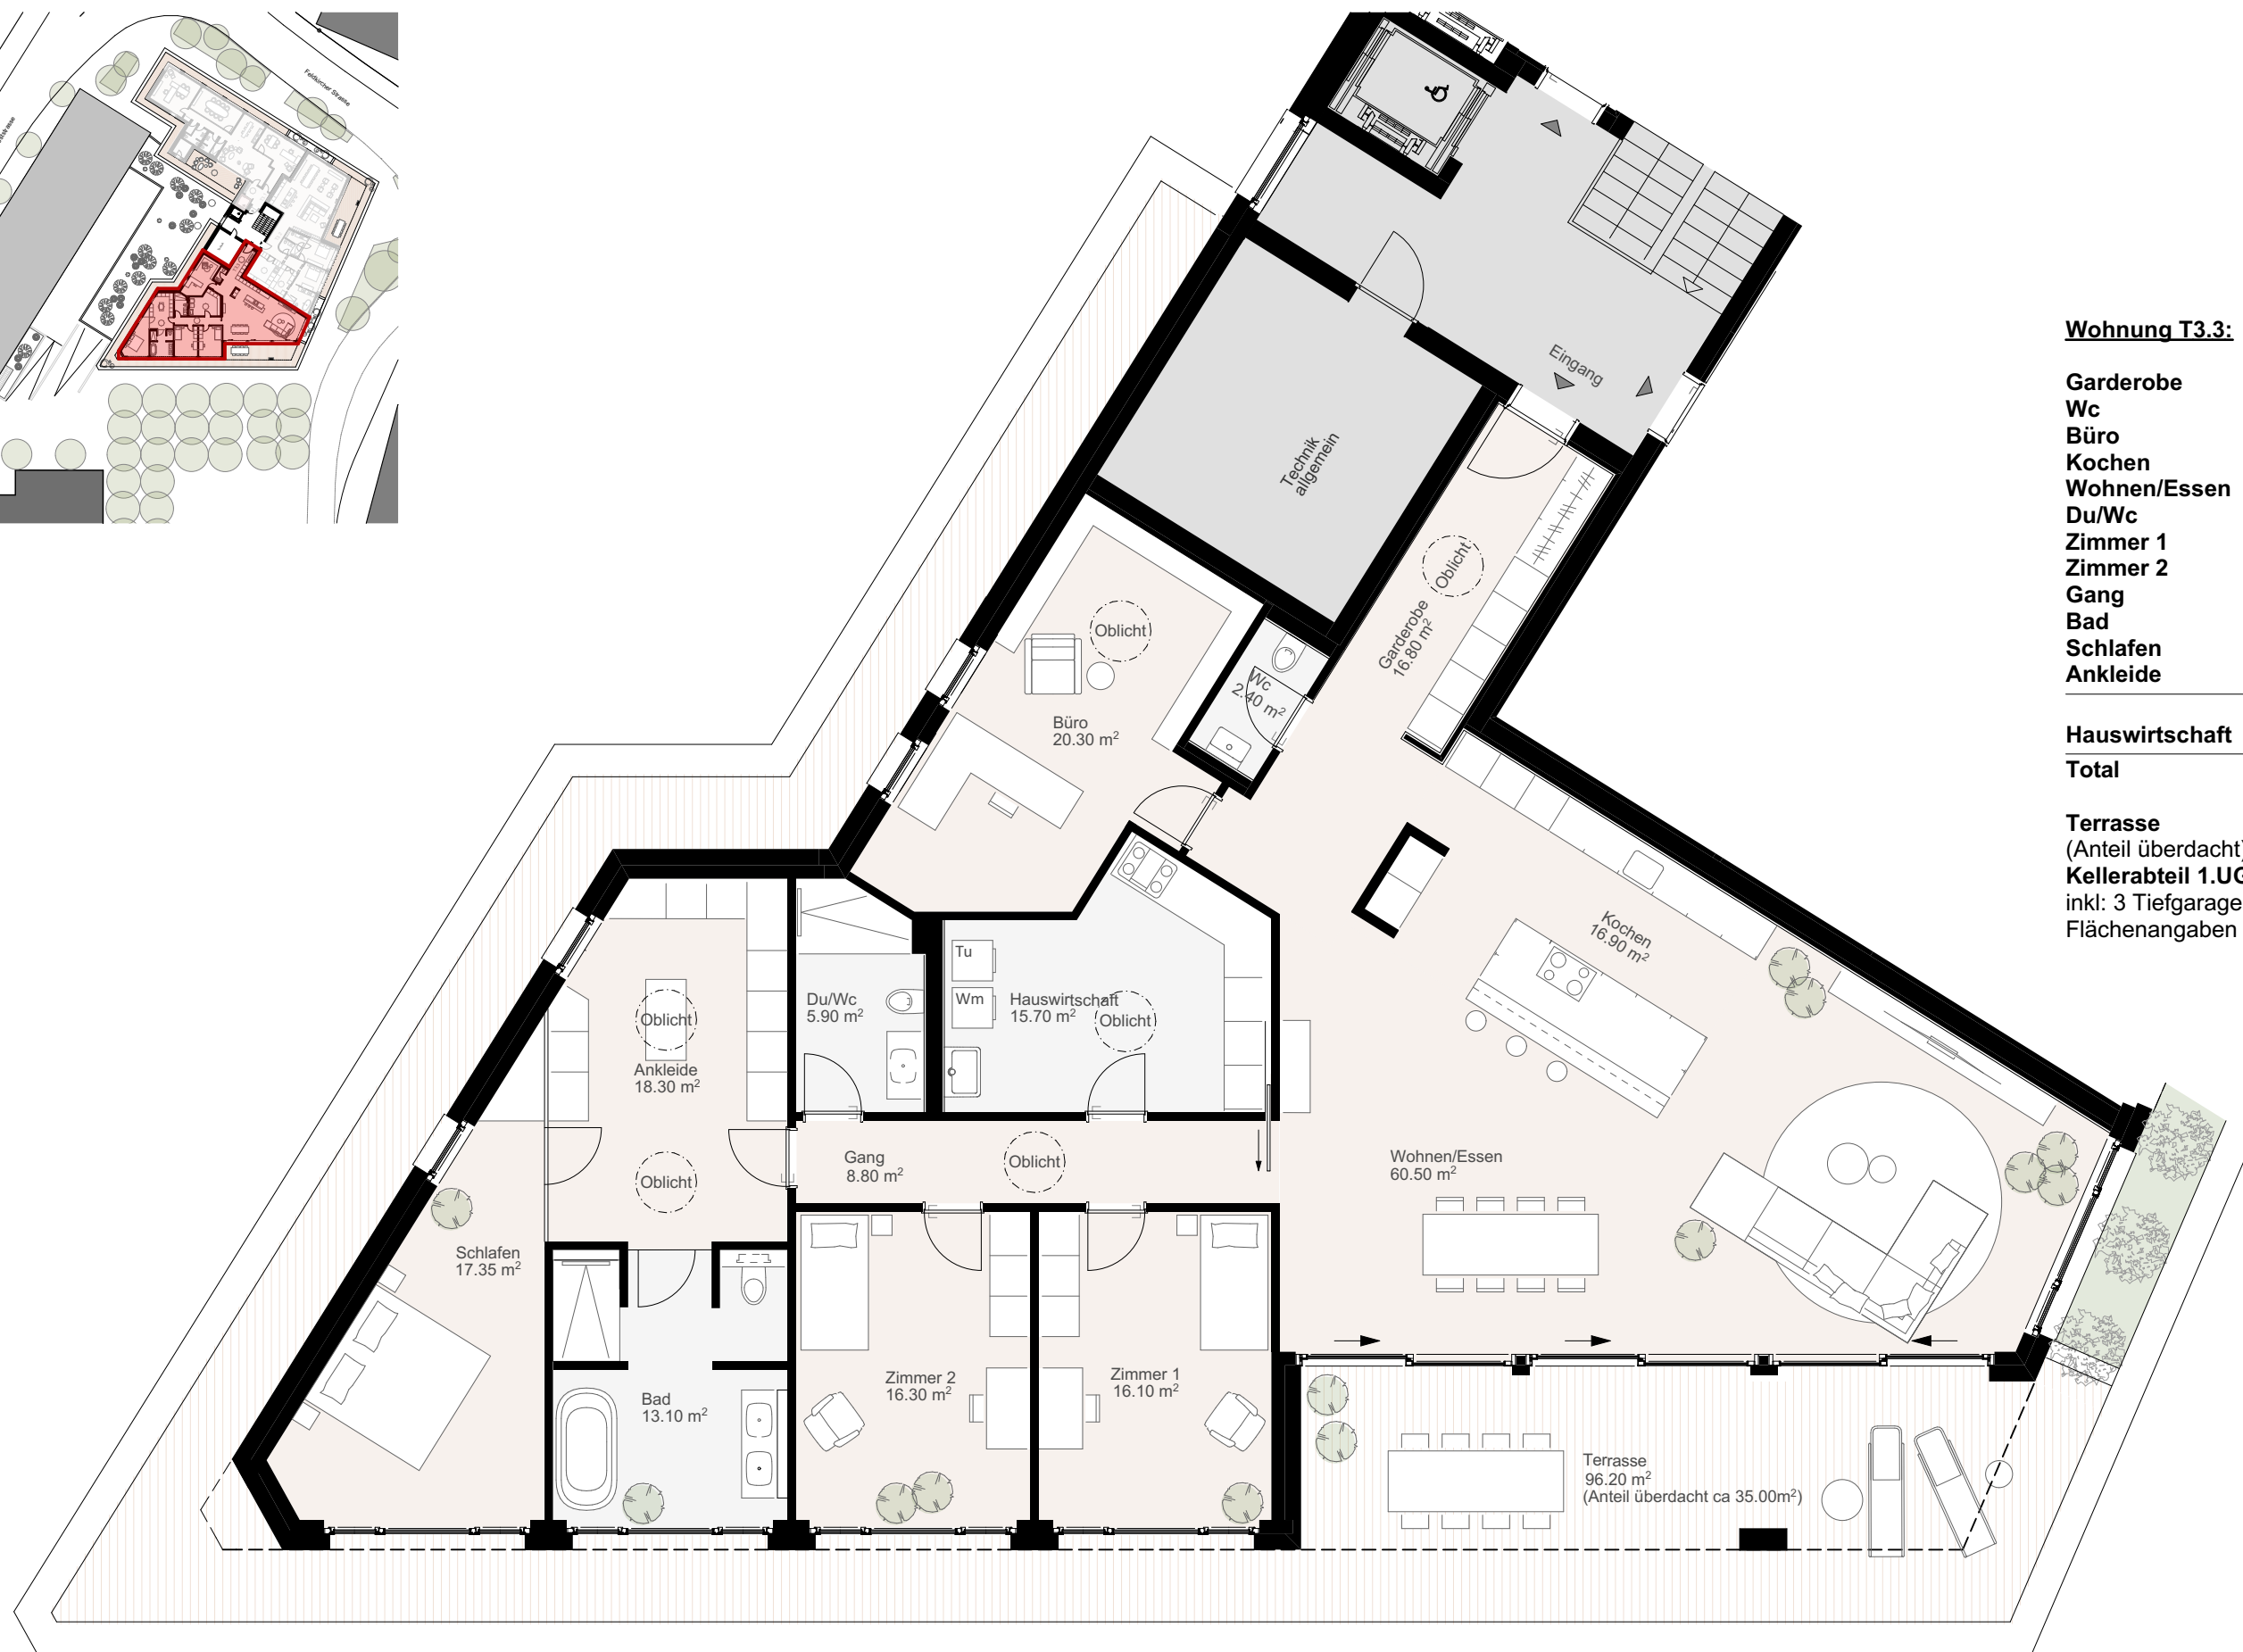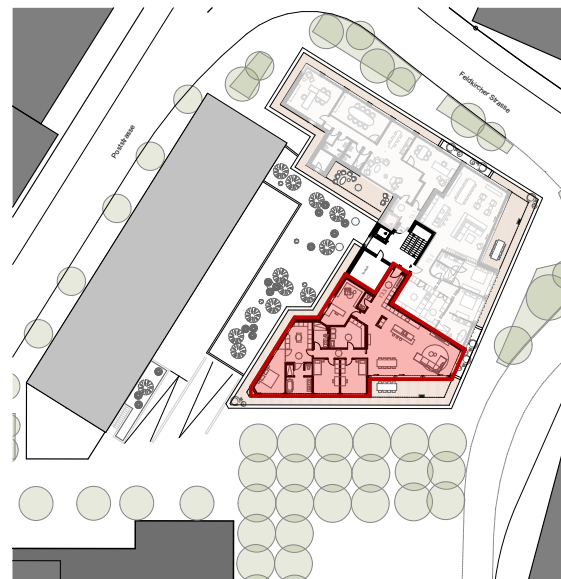

Wohnung T3.3: 5.5 Zi

Garderobe	16.80m ²
Wc	2.40m ²
Büro	20.30m ²
Kochen	16.90m ²
Wohnen/Essen	60.50m ²
Du/Wc	5.90m ²
Zimmer 1	16.10m ²
Zimmer 2	16.30m ²
Gang	8.70m ²
Bad	13.10m ²
Schlafen	17.50m ²
Ankleide	18.30m ²

Hauswirtschaft	212.80m ²
Total	15.70m ²
	228.50m ²

Terrasse	96.00m ²
(Anteil überdacht)	35.00m ²
Kellerabteil 1.UG	14.50m ²
inkl: 3 Tiefgaragenparkplätze	
Flächenangaben ± 2%	


JEHLE + PARTNER
ARCHITEKTEN

Wiesengass 23, LI-9494 Schaan
Telefon +423 371 11 88, www.jehlepartner.com

"Haus zur Linde", Schaan
Bauherrschaft: Hiltibau Immobilien Anstalt
AG Wohnung T3.3

Plandaten: Grösse A3, gezeichnet 02.09.2021 RM

Mst. 1:100

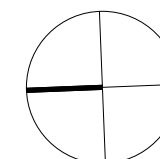



JEHLE + PARTNER
ARCHITEKTEN

Wiesengass 23, LI-9494 Schaan
Telefon +423 371 11 88, www.jehlepartner.com

"Haus zur Linde", Schaan
Bauherrschaft: Hiltibau Immobilien Anstalt
Visualisierung T3.3

Plandaten: Grösse A3, gezeichnet 02.09.2021 RM




JEHLE + PARTNER
ARCHITEKTEN


Wiesengass 23, LI-9494 Schaan
Telefon +423 371 11 88, www.jehlepartner.com

"Haus zur Linde", Schaan
Bauherrschaft: Hiltibau Immobilien Anstalt
1 UG

Plandaten: Grösse A3, gezeichnet 02.09.2021 RM

Mst. 1:300

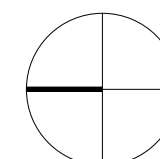

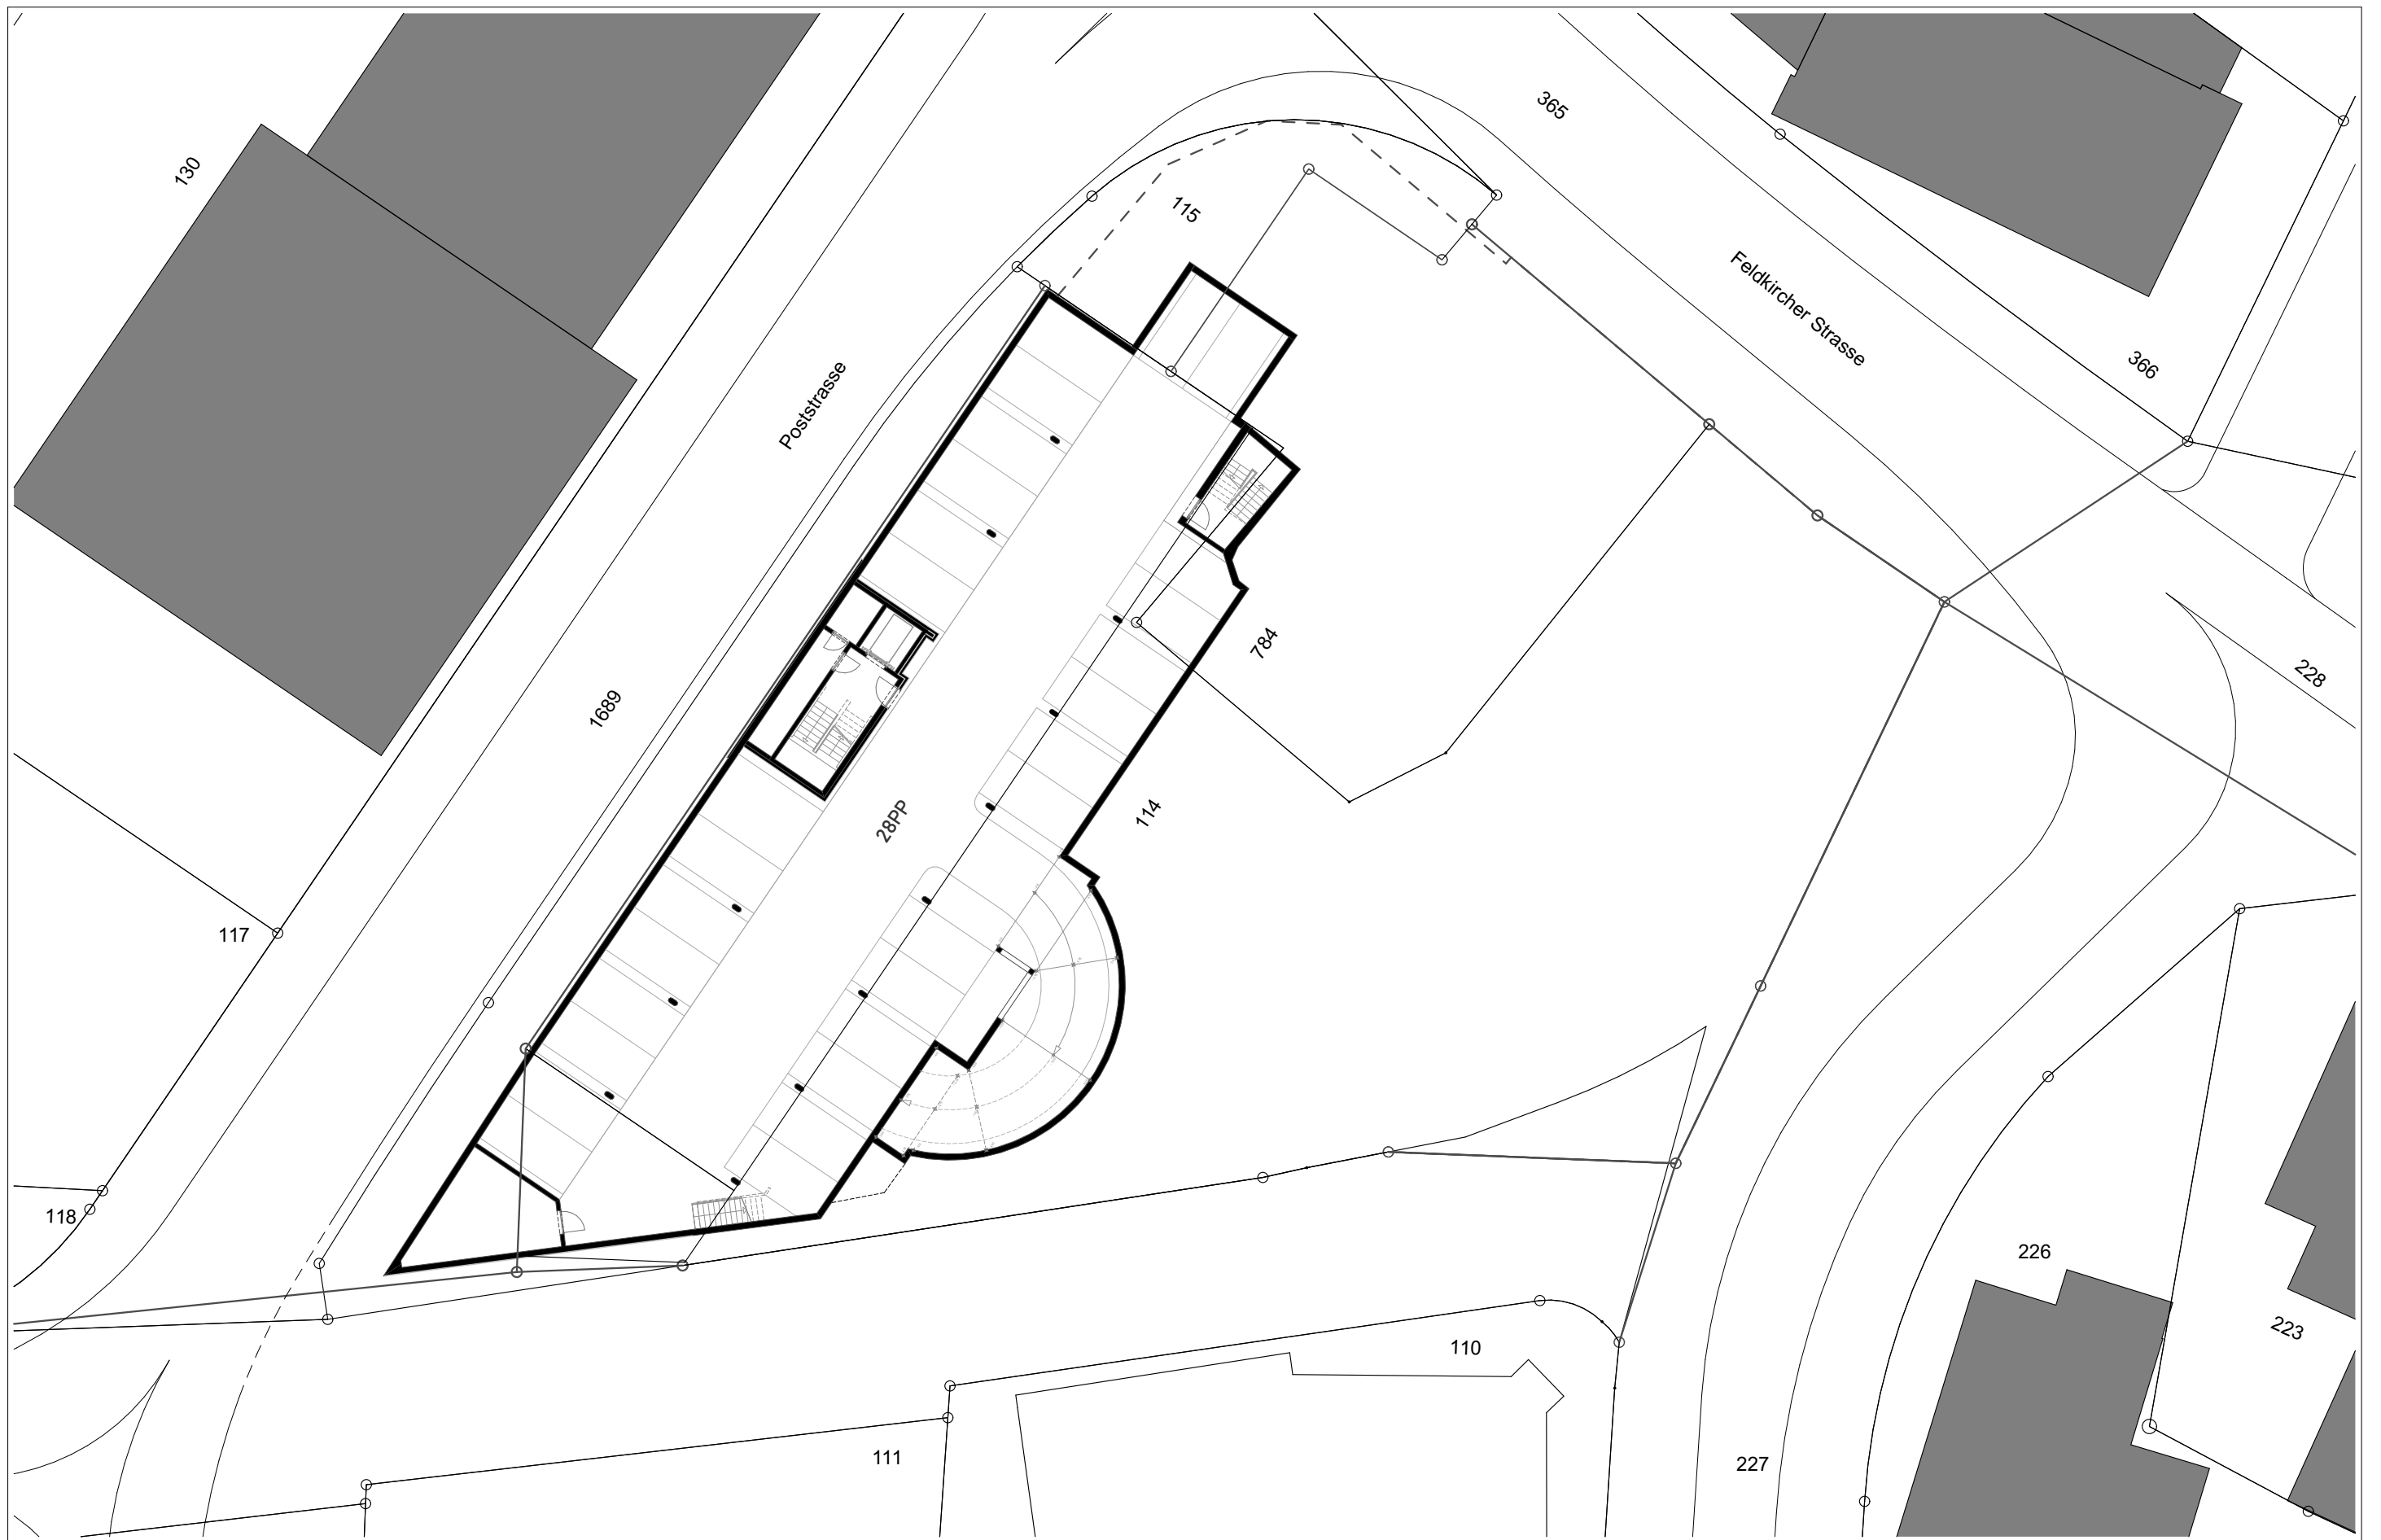


JEHLE + PARTNER
ARCHITEKTEN

Wiesengass 23, LI-9494 Schaan
Telefon +423 371 11 88, www.jehlepartner.com

"Haus zur Linde", Schaan
Bauherrschaft: Hiltibau Immobilien Anstalt
2 UG

Plandaten: Grösse A3, gezeichnet 02.09.2021 RM

Mst. 1:300

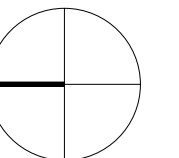



JEHLE + PARTNER
ARCHITEKTEN

Wiesengass 23, LI-9494 Schaan
Telefon +423 371 11 88, www.jehlepartner.com

"Haus zur Linde", Schaan
Bauherrschaft: Hiltibau Immobilien Anstalt
Visualisierung

Plandaten: Grösse A3, gezeichnet 02.09.2021 RM



JEHLE + PARTNER
ARCHITEKTEN

Wiesengass 23, LI-9494 Schaan
Telefon +423 371 11 88, www.jehlepartner.com

"Haus zur Linde", Schaan
Bauherrschaft: Hiltibau Immobilien Anstalt
Visualisierung

Plandaten: Grösse A3, gezeichnet 02.09.2021 RM